
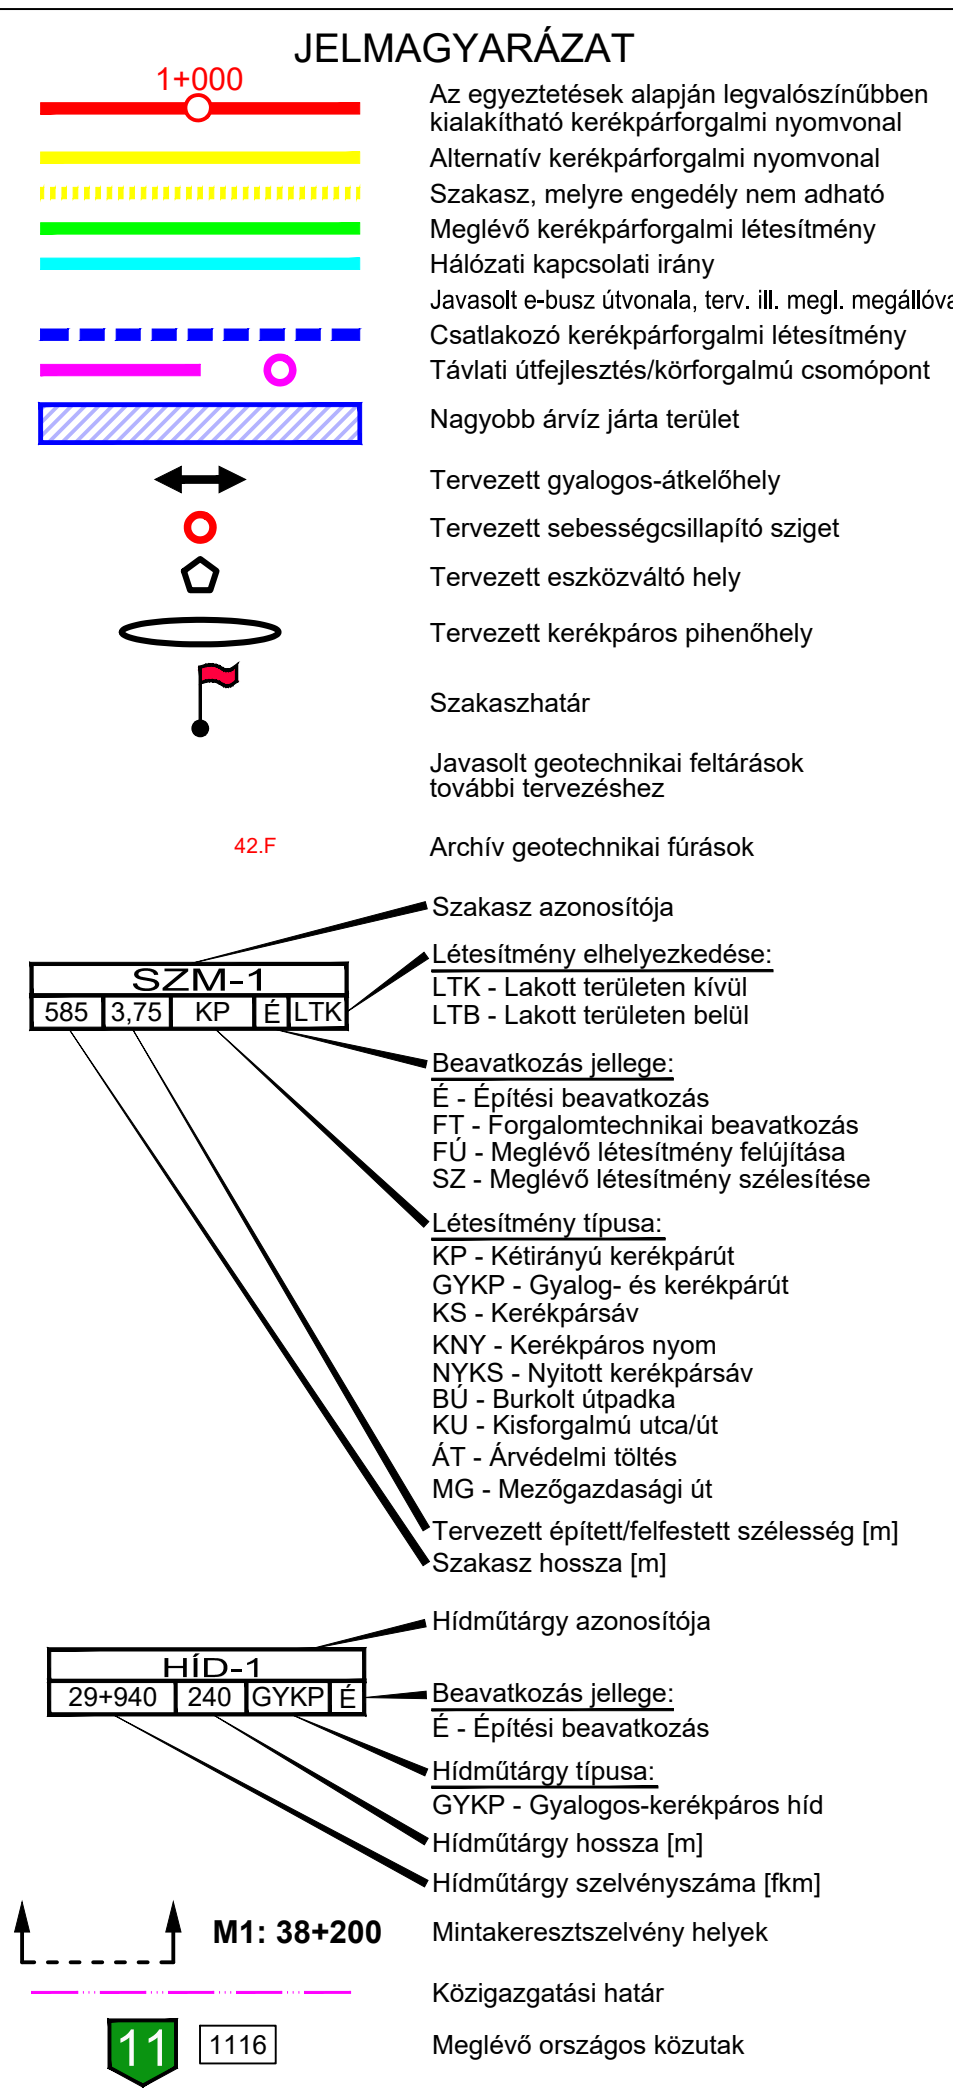


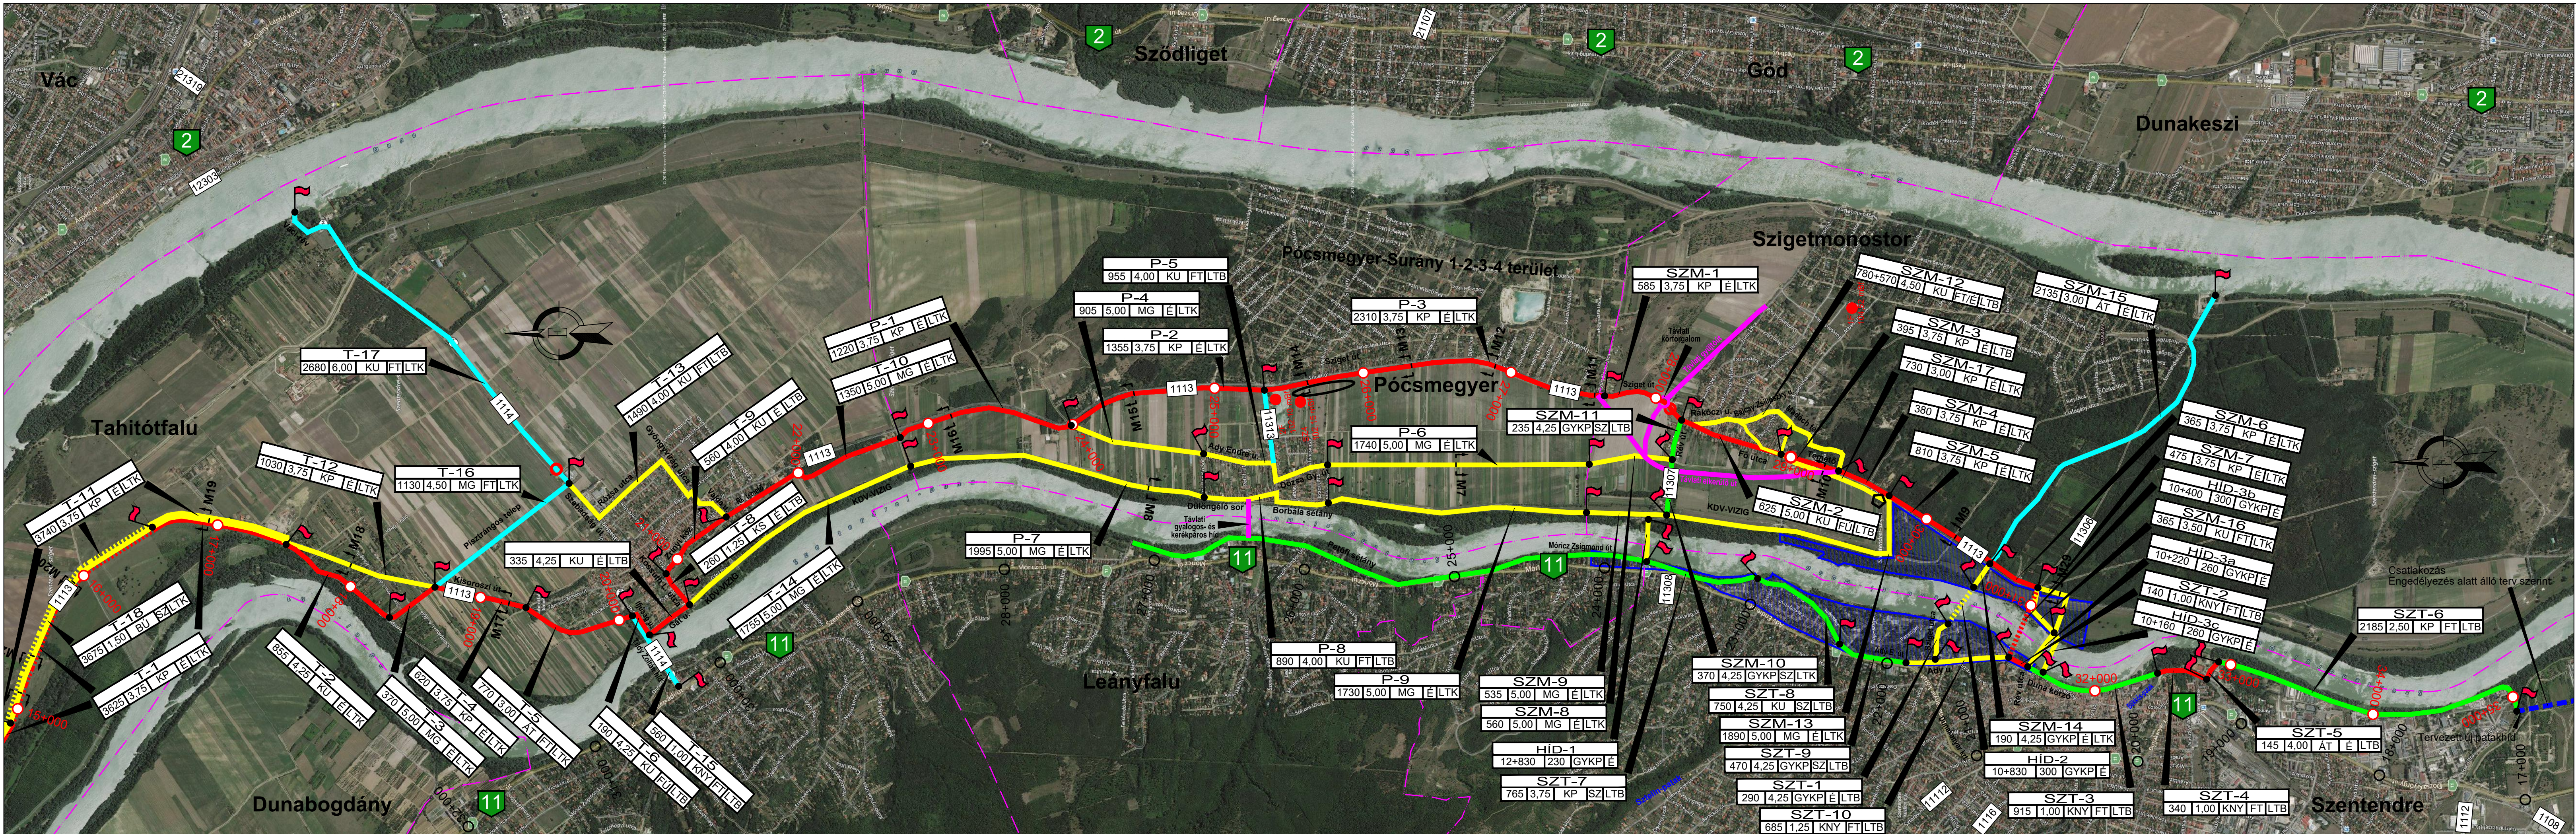

|                                                                                     |                                                                    |                                                      |         |
|-------------------------------------------------------------------------------------|--------------------------------------------------------------------|------------------------------------------------------|---------|
| Tárgy:                                                                              | EuroVelo 6 kerékpáros útvonal                                      | PST:                                                 | B001.07 |
| Megrendelő:                                                                         | Dömös - Szentendre között kerékpárforgalmi létesítmények tervezése |                                                      |         |
|  |                                                                    | <b>NEMZETI<br/>INFRASTRUKTÚRA<br/>FEJLESZTŐ ZRT.</b> |         |

A terv adatai EOV rendszerben vannak és EOMA alapszintre vonatkoznak.

|   |             |   |                      |   |                              |
|---|-------------|---|----------------------|---|------------------------------|
| Tervezői konzorcium:   |             |   |                      |   |                              |
| KÉTKERÉKEN KONZORCIUM   |             |   |                      |   |                              |
| Konzorcium vezető:   |             | <b>SPECIÁLTERV</b><br>ÉPÍTŐMÉRNÖKI KFT.   |                      | Konzorciumi tag:   |                              |
|   |             |   |                      | <b>PROURBE</b>   |                              |
|   |             | cím: 1134 Budapest Kassák L. u. 81.<br>tel.: (06-1) 368 91 07<br>fax: (06-1) 368 91 07 (108)<br>web: www.specialterv.hu<br>e-mail: specialterv@specialterv.hu                                                     |                      | 1034 Budapest, Szomolnok u. 14.<br>Telefon: 250-5064 Fax: 453-2592<br>E-mail: prourbe@prourbektft.hu<br>Web oldal: www.prourbektft.hu |                              |
| Tervszám:   | ÚT.17.107   | Ügyvezető:   | Pál Gábor            | Közlekedési igazgató:   | Dávid Gábor                  |
|   |             | Műszaki igazgató:   | Borjai Tibor         | Projektvezető:   | Kurucz Tibor                 |
|   |             |   |                      | Tervező:   | Zombori Gergely              |
|   |             |   |                      | Tervező:   | Jóna Zoltán                  |
| Konzorciumi tag:   |             | Konzorciumi tag:   |                      |   |                              |
| <b>TANDEM</b> MÉRNÖKIRODA KFT.   |             |   |                      |   |                              |
| Iroda: 1033 Bp., Polgár u. 12. Postacím: 1300 Pf.: 4<br>Tel.: [1] 368-8343; [1] 368-9063;<br>e-mail: pej.kalman@tandemkft.hu<br>web: www.tandemkft.hu |             | FŐVÁROSI TERVEZŐ IRODA KFT.<br>1052 Budapest V., Bécsi u. 5.<br>Levelezési: 1364 Budapest, Pf.: 262<br>Telefon: 235-2010, 235-2000 Fax: 790-1021<br>E-mail: kozlekedes@kozlekedes.hu Web oldal: www.kozlekedes.hu |                      |   |                              |
| Tervszám:   | 906/2017    | Ügyvezető:   | Pej Kálmán           | Műszaki vezető:   | Glódi Tamás                  |
|   |             | Tervező:   | Horváth Soma Máttyás | Tervező:   | Brassányi Áron               |
|   |             |   |                      | Irodavezető:   | Petreszevicsné Vincze Andrea |
|   |             |   |                      | Projektvezető:   | Laufer Péter                 |
| Tervfázis, szakág:   |             | TANULMÁNYTERV<br>Útépítés   |                      | Szakasztervező:   |                              |
| Megnevezés:   |             | Átnézeti helyszínrajz III.   |                      | Rajzsám:   |                              |
| Szakasz:   |             | Tahitótfalu - Szentendre   |                      | SZE-A-01.03-T-V3   |                              |
| Létesítmény:   |             | EV 6 kerékpárforgalmi nyomvonal   |                      | Projektvezető tervező:   |                              |
|   |             |   |                      | Kurucz Tibor   |                              |
|   |             |   |                      | Projektvezető helyettes:   |                              |
|   |             |   |                      | Pál Gábor   |                              |
|   |             |   |                      | Tervező:   |                              |
|   |             |   |                      | Zádori Györgyi   |                              |
|   |             |   |                      | Ellenőrző:   |                              |
|   |             |   |                      | Borjai Tibor   |                              |
| Dátum:   | 2019. május | Méretarány:   | M=1:20 000           | Fájlnév:   | SZE_A_01_T_V1.dwg            |

Ez a terv a tervező(k) szellemi terméke, amelynek védelmét jogszabály biztosítja.  
A tervező, mint szerző műhöz kapcsolódó felhasználási jogok összessége a NIF Zrt-t illeti meg.  
A digitális változat a Tervező(k) által aláírt papíralapú tervdokumentáció tervazonos másolata.