"Mindkét irányból behajtani tilos" (Kresz: 40.; C-002)
„Kivéve építési forgalom" (UME: H-082)
kiegészítő tábla elhelyezése új oszloppal
Terelőtábla sárga villogóval
Művészet Malom
Munkaterület elkorlátozás
Akadálymentes provizórium (gyalogosok részére)
Malom utca
Kígyó utca
Bogdányi út
BOGDÁNYI ÚTI 1.4. MUNKATERÜLET
Tinódi köz
Lázár cár tér
"Úton folyó munkák" (Kresz: 80.; A-025.)
"Zsákutca" (Kresz: 106; UME: G-301)
táblák elhelyezése új oszloppal
Meglévő kiegészítő tábla letakarása az 1.4. építési ütem alatt és "Lakók részére" kiegészítő tábla elhelyezése meglévő oszlopra
Lakók részére kijelölt várakozóhelyek
Pirk János Múzeum
ÉPÍTKEZÉS
Szerb utca
Szerb köz
Halász utca
Ortodox templom
Borpince utca
Dunaár utca
Mentőállomás
Rév utca
"Autóbusszal behajtani tilos" (Kresz: 42/a.; C-042)
tábla elhelyezése meglévő oszlopra
Teátrum utca
Lakók részére fenntartott közlekedési útvonal
Meglévő jelzőtáblák letakarása az I. ütemű építési munkák alatt
Meglévő jelzőtábla letakarása az I. ütemű építési munkák alatt
Ideiglenes telephely
"Mindkét irányból behajtani tilos" (Kresz: 40.; C-002.)
„Kivéve építési forgalom" (UME: H-082;
"Kivéve lakók" (UME: H-082) kiegészítő
táblák elhelyezése új oszloppal
Meglévő jelzőtábla letakarása az I. és II. ütemű építési munkák alatt
Ideiglenes depónia helye (250 m²)
"Várakozóhely" (Kresz: 110. ábra; UME E-046) és "Lakók részére" kiegészítő tábla elhelyezése új oszloppal
"Zsákutca" (Kresz: 106; UME: G-301) tábla elhelyezése meglévő oszlopra
Duna-korzó

I. ÉPÍTÉSI ÜTEM:
Teátrum parkoló - Rév utca - Bogdányi út
1.4. Bogdányi út 3. szakasz (Szerb utca - Lázár cár tér között)

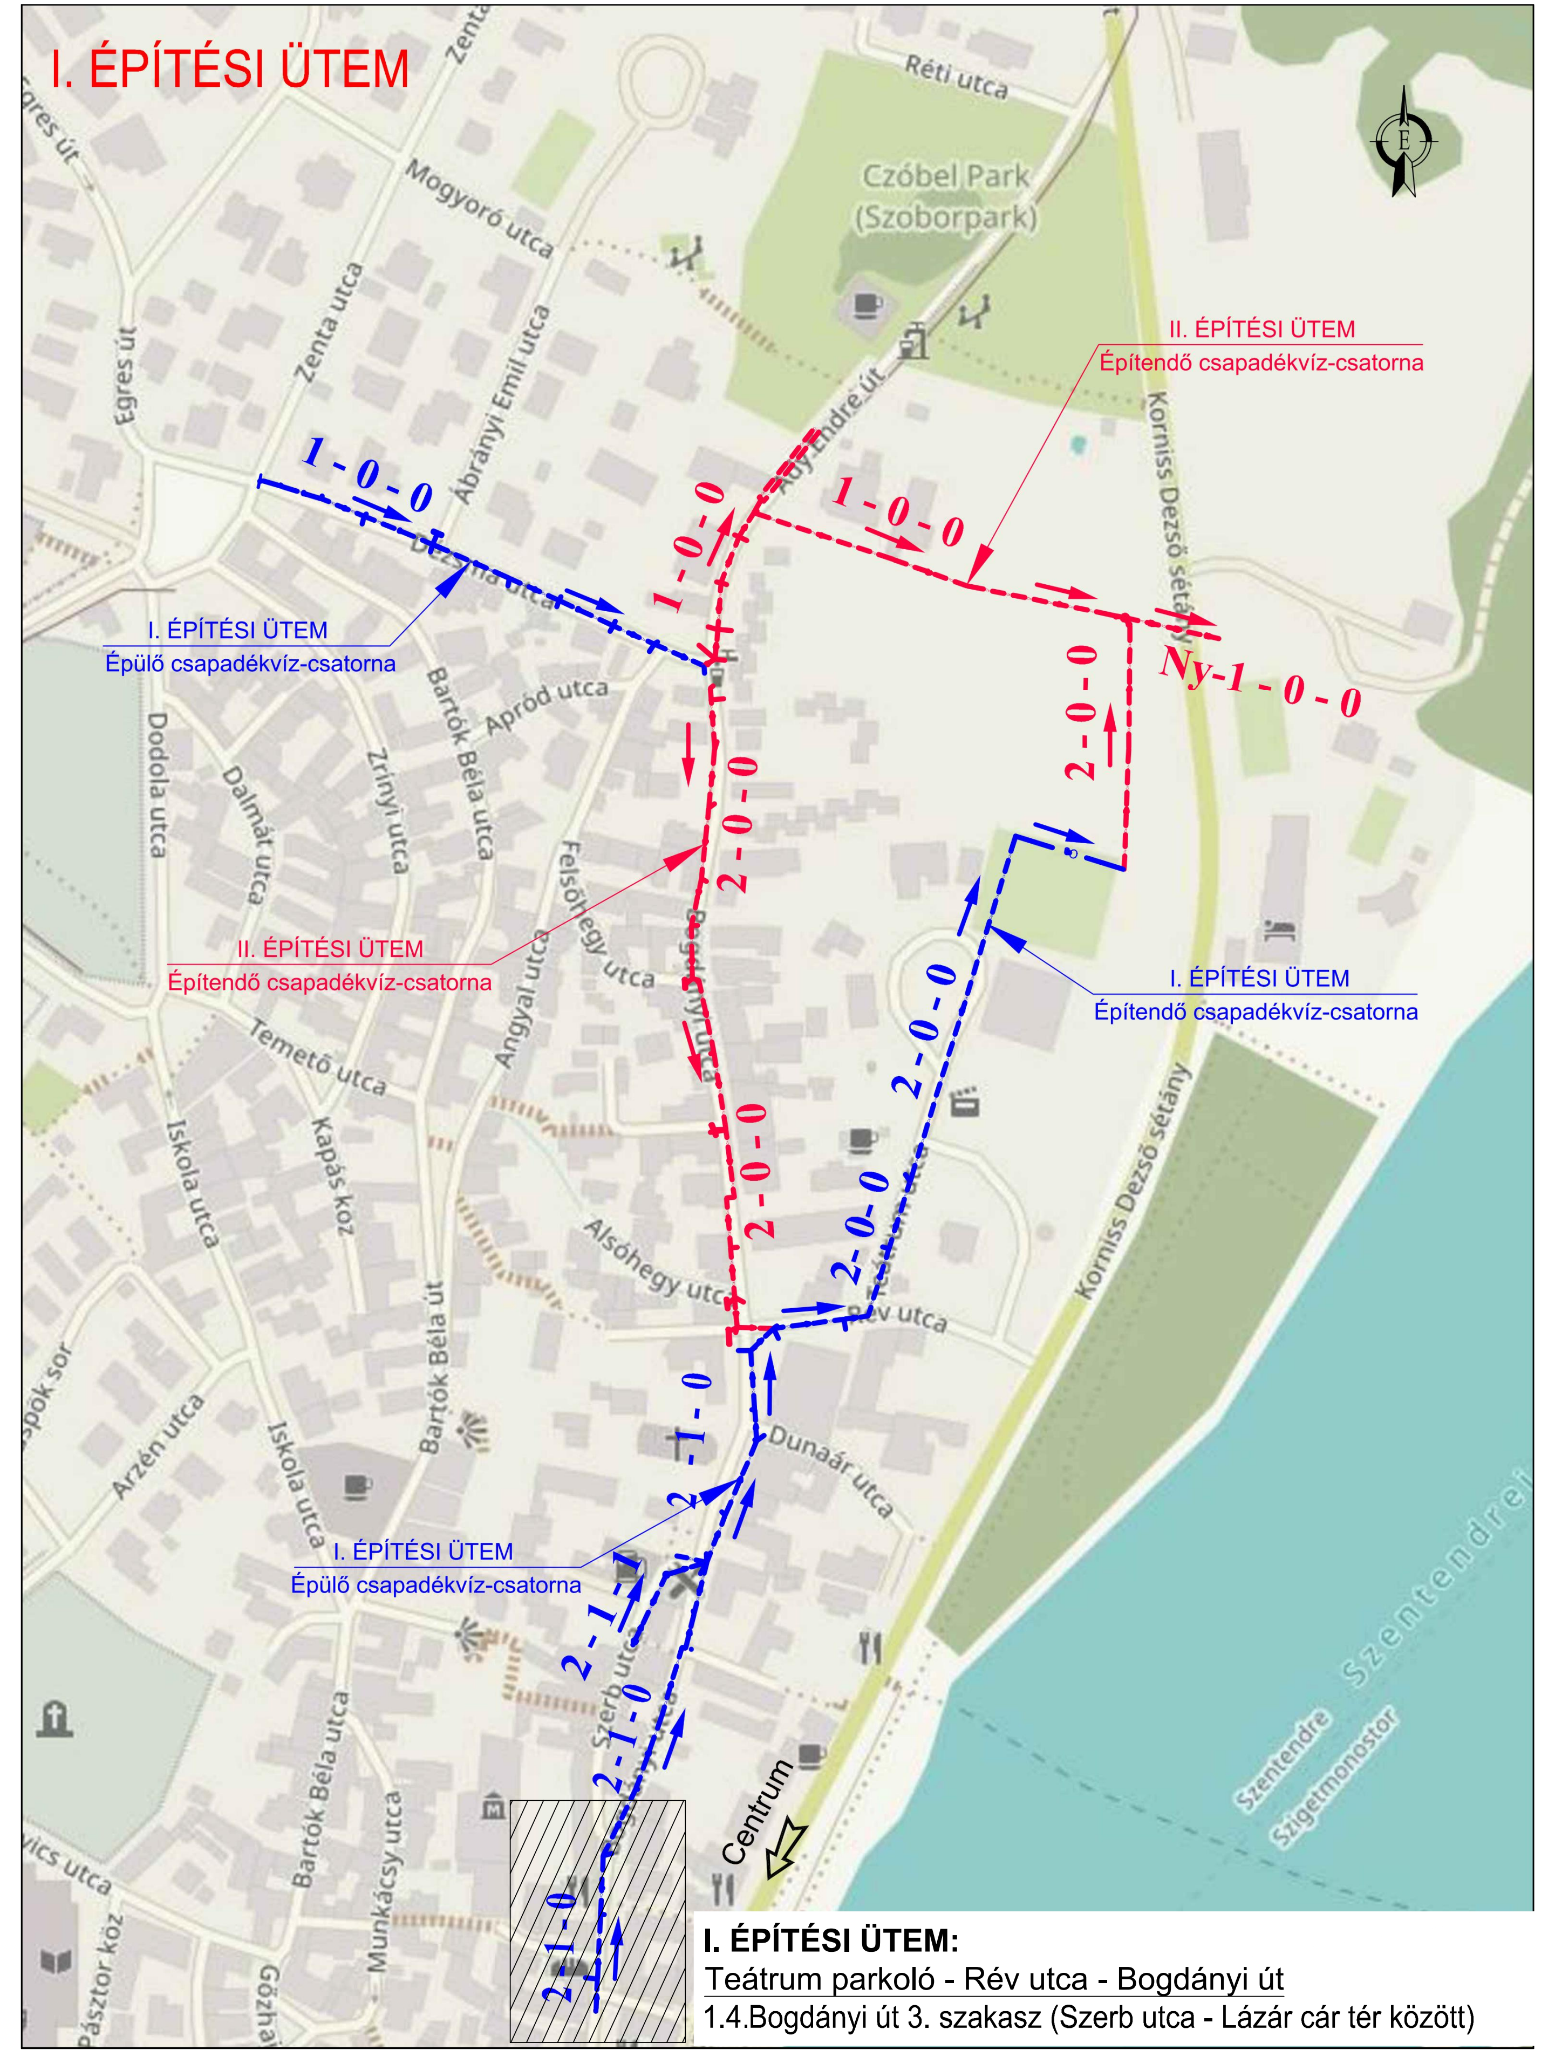

I. ÉPÍTÉSI ÜTEM:
Teátrum parkoló - Rév utca - Bogdányi út
1.4.Bogdányi út 3. szakasz (Szerb utca - Lázár cár tér között)

JELMAGYARÁZAT

Meglévő állapot

- Felmért kiemelt szegély
- Felmért támfal
- Felmért burkolatszél
- Felmért burkolatszél (murva)
- Telekhatár
- Felmért burkolt árok
- Felmért kerítés
- Fa, bokor
- 76512/406 Helyrajzi szám
- 5 Házszám
- Szennyvízvezeték

Tervezett állapot

- Épülő csapadékvíz-csatorna
- Megépített csapadékvíz-csatorna
- Építendő csapadékvíz-csatorna
- Ideiglenes csapadékvíz-csatorna
- Ideiglenes csapadékvíz-csatorna bontása
- Munkaterület elkorlátozás
- Lakók részére fenntartott gyalogos közlekedési útvonal
- Lakók részére fenntartott gépjármű közlekedési útvonal
- Lakók részére kijelölt várakozóhelyek
- Ideiglenes telephely, ideiglenes depónia helye
- Akadálymentes provizórium (gyalogosok és gépjárművek részére)

Ideiglenes forgalomtechnika:

- Tervezett ideiglenes jelzőtábla
- Tervezett terelőkorlát borostyán sárga villogóval
- Tervezett terelőkorlát

FIGYELEM!
A kivitelezési munka megkezdése előtt kézi földmunkával közműfeltárás szükséges, közmű-szakfelügyelet mellett!

AZ ÁBRÁZOLT TELEKHATÁR ADATOK CSAK TÁJÉKOZTATÓ JELLEGŰEK!

A magasságok EOMA alapszintre vonatkoznak!

Megbízó: COLAS ALTERRA ZRT. 1113 BUDAPEST, BOCSKAI ÚT 73.	ROZSINÉ LUKÁCS LINDA EGYÉNI VÁLLALKOZÓ 2000 Szentendre, Anna utca 25. Nyilvántartási szám: 50675940 Adósz.: 67736157-1-33
Tárgy: SZENTENDRE BELVÁROSI CSAPADÉKVÍZ-ELVEZETÉS KORSZERŰSÍTÉSE TÁRGYÚ PROJEKT KIVITELEZÉSI MUNKÁLATAINAK IDEJÉRE IDEIGLENES FORGALOMSZABÁLYOZÁSI ÉS KORLÁTOZÁSI TERV	Dátum: 2021. 02. 10. Tervszám: 01/2021. Rajzszám: FK-03.04. Sorszám: 06.
Részművelet: FORGALOMKORLÁTOZÁSI HELYSZÍNRAJZ IV. I. ÉPÍTÉSI ÜTEM: Teátrum parkoló - Rév utca - Bogdányi út 1.4. Bogdányi út 3. szakasz (Szerb utca - Lázár cár tér között)	Méretarány: M=1: 500 Tervező: Rozsiné Lukács Linda Rozsiné Lukács Linda MMK: 13-12321
Fájlnév: RLL_01_2021_Szentendre Belvárosi csapvíz ideiglenes forg technika_HR.dwg	

A TERV ÉS MUNKARÉSZEI A TERVEZŐ SZELLEMI TERMÉKE. A TERVEZŐ SZERZŐI JOGAINAK VÉDELMÉT JOGSZABÁLY BIZTOSÍTJA!