
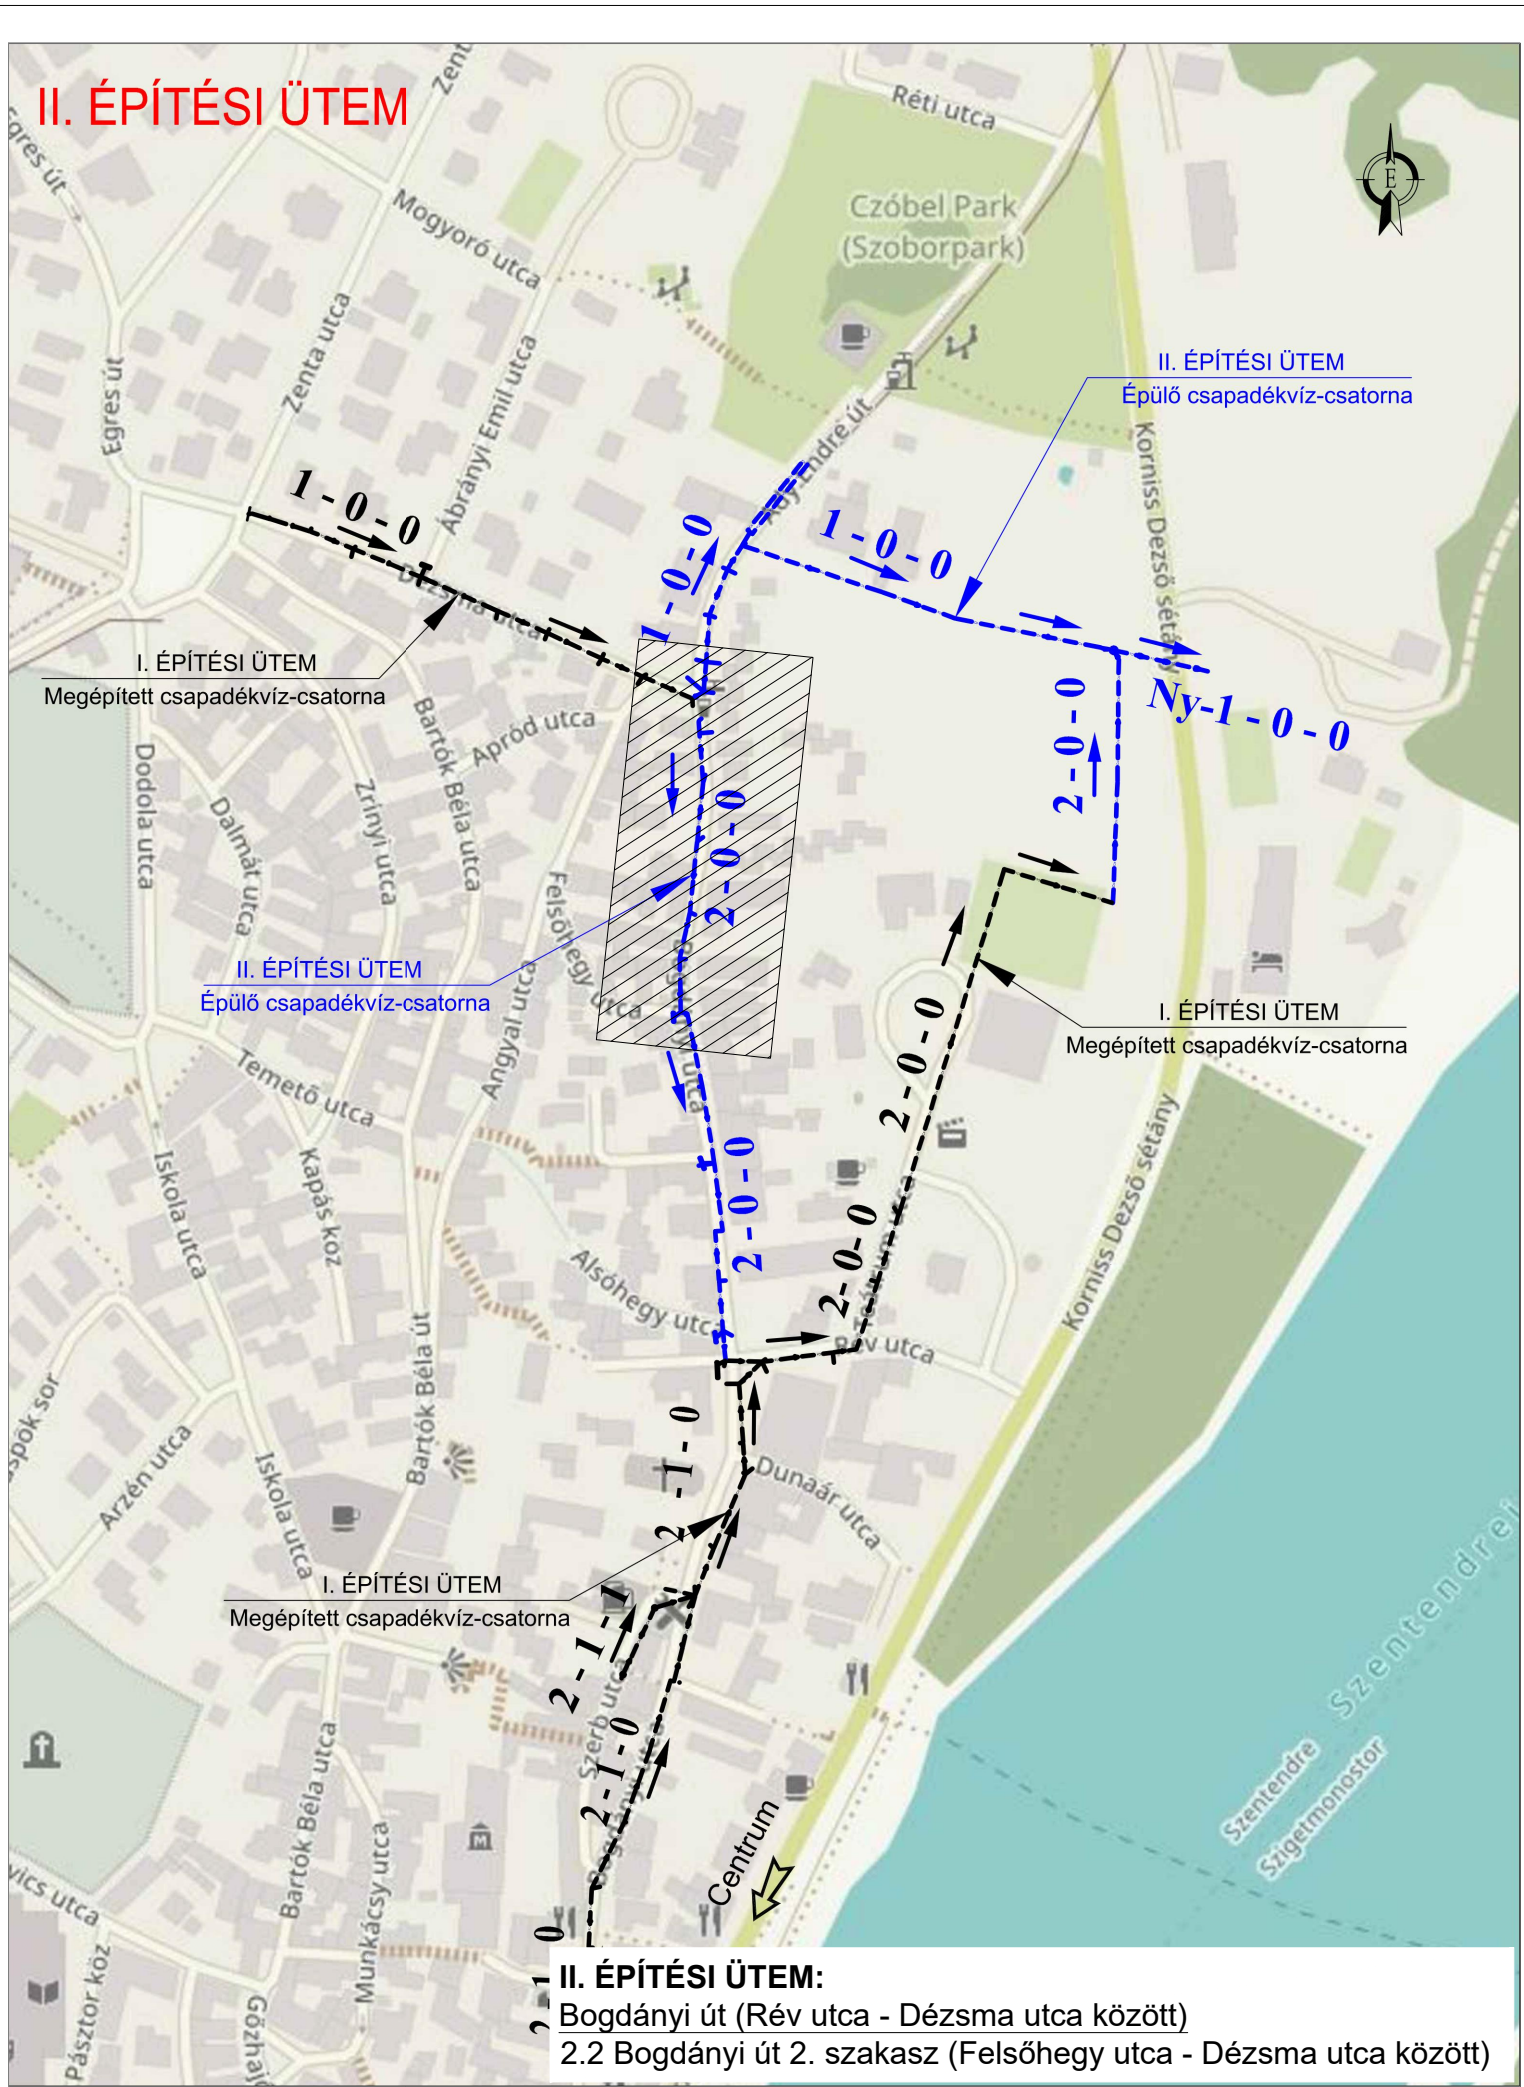


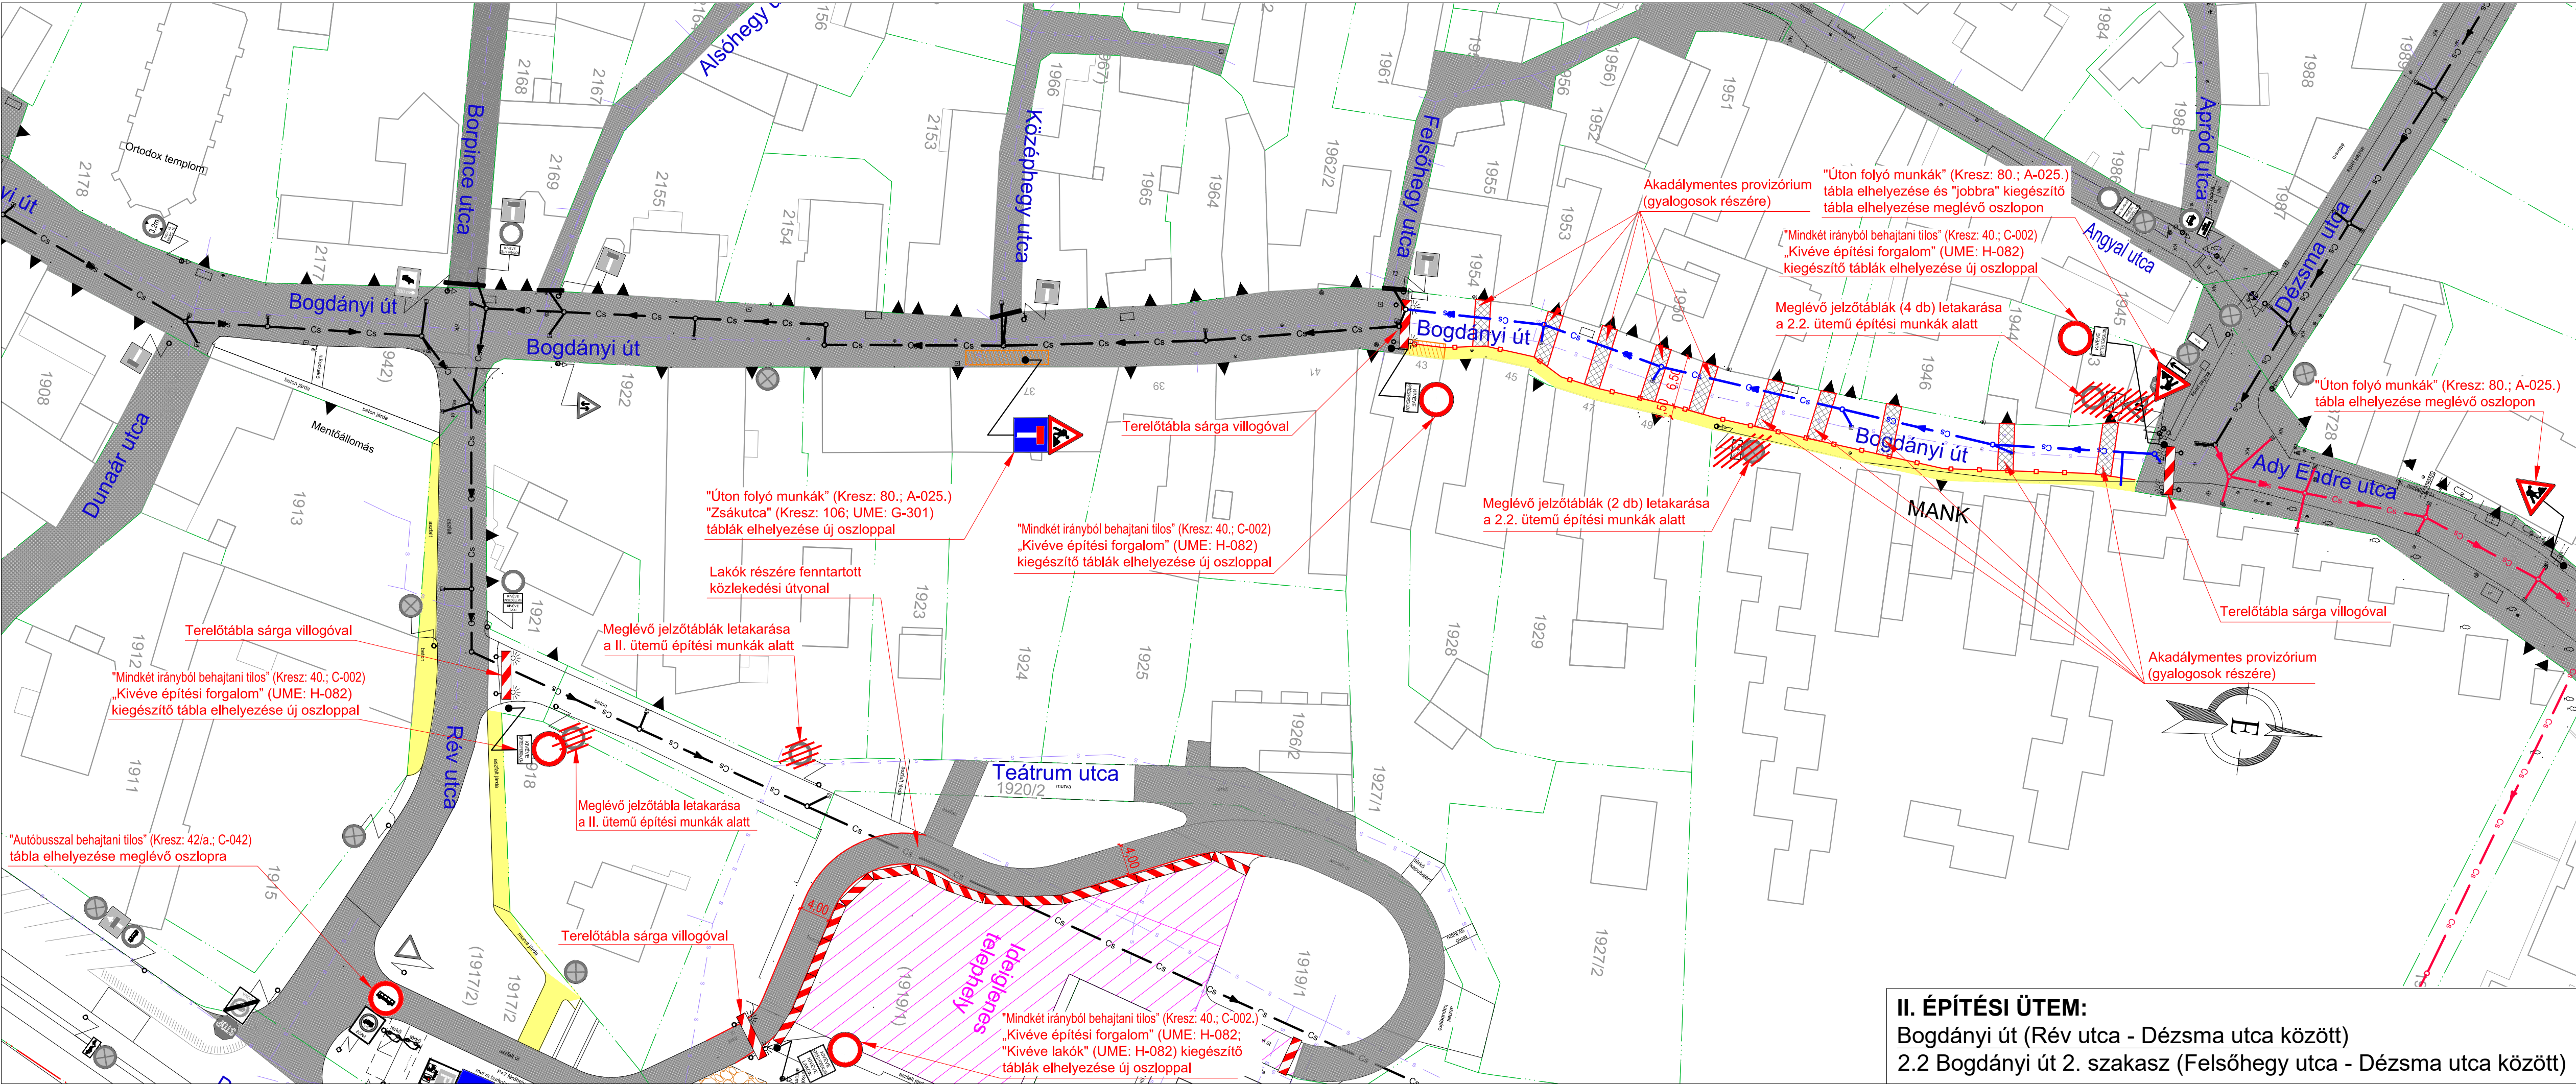

JELMAGYARÁZAT	
Meglévő állapot	Tervezett állapot
76512/406	
5	
Ideiglenes forgalomtechnika:	
FIGYELEM! A kivitelezési munka megkezdése előtt kézi földmunkával közműfeltárás szükséges, közmű-szakfelügyelet mellett!	
AZ ÁBRÁZOLT TELEKHATÁR ADATOK CSAK TÁJÉKOZTATÓ JELLEGŰEK!	
A magasságok EOMA alapszintre vonatkoznak!	
Megbízó: COLAS ALTERRA ZRT. 1113 BUDAPEST, BOCSKAI ÚT 73.	ROZSINÉ LUKÁCS LINDA EGYÉNI VÁLLALKOZÓ 2000 Szentendre, Anna utca 25. Nyilvántartási szám: 50675940 Adósz.: 67736157-1-33
Tárgy: SZENTENDRE BELVÁROSI CSAPADÉKVÍZ-ELVEZETÉS KORSZERŰSÍTÉSE TÁRGYÚ PROJEKT KIVITELEZÉSI MUNKÁLATAINAK IDEJÉRE IDEIGLENES FORGALOMSZABÁLYOZÁSI ÉS KORLÁTOZÁSI TERV	Dátum: 2021. 03. 05. Tervszám: 01/2021. Rajzszám: FK-03.02. Sorszám: 04.
Részművelet: FORGALOMKORLÁTOZÁSI HELYSZÍNRAJZ II. II. ÉPÍTÉSI ÜTEM: Bogdányi út - Ady Endre út 2.2 Bogdányi út 2. szakasz (Felsőhegy utca - Dézsma utca között)	Méretarány: M=1: 500 Tervező: Rozsiné Lukács Linda MMK: 13-12321
Fájlnév: RLL_01_2021_Szentendre_Belvárosi csapvíz ideiglenes forg technika_HR.dwg	A TERV ÉS MUNKARÉSZEI A TERVEZŐ SZELLEMI TERMÉKE. A TERVEZŐ SZERZŐI JOGAINAK VÉDELMÉT JOGSZABÁLY BIZTOSÍTJAI!