Iskola utca
Dodola utca
Dalmát utca
Temető utca
Kapás köz
Kassai utca
Bartók Béla utca
Zrínyi Miklós utca
Daru-piac
Egres út
Mandula utca
Ilosvay Varga utca
Mogyoró utca
Zenta utca
Ábrányi Emil utca
Angyal utca
Apród utca
Dézsma utca
Alsóhegy utca
Középhegy utca
Felsőhegy utca
Borpince utca
Bogdányi út
Duna utca
Rév utca
Teátrum utca
Duna-korzó
Ady Endre utca
Ortodox templom
Mentőállomás
MANK
"Úton folyó munkák" (Kresz: 80.; A-025.)
"Zsákutca" (Kresz: 106; UME: G-301)
táblák elhelyezése új oszloppal
Tervezett terlőutat jelző tábla elhelyezése új oszloppal
"Mindkét irányból behajtani tilos" (Kresz: 40.; C-002)
„Kivéve építési forgalom" (UME: H-082)
kiegészítő tábla elhelyezése új oszloppal
"Úton folyó munkák" (Kresz: 80.; A-025.)
„Útszűkület (jobbról)" (Kresz: 71.; A-009)
táblák elhelyezése új oszloppal (50 méterre)
"Úton folyó munkák" (Kresz: 80.; A-025.)
jelzőtábla elhelyezése melevő oszlopra
Meglévő jelzőtába ideiglenes érvénytelenítése letakarással
"Úton folyó munkák" (Kresz: 80.; A-025.)
„Útszűkület (balról)" (Kresz: 70.; A-008)
táblák elhelyezése új oszloppal
Terelőtábla sárga villogóval
"Úton folyó munkák" (Kresz: 80.; A-025.)
„Útszűkület (jobbról)" (Kresz: 71.; A-009)
táblák elhelyezése új oszloppal
"Lakó pihenő övezet" (Kresz: 122; UME: E-043)
jelzőtábla elhelyezése új oszloppal
"Lakó pihenő övezet vége" (Kresz: 123; UME: E-044)
jelzőtábla elhelyezése új oszloppal
Munkaterület elkorlátozás
"Mindkét irányból behajtani tilos" (Kresz: 40.; C-002)
„Kivéve építési forgalom" (UME: H-082)
kiegészítő tábla elhelyezése új oszloppal
"Úton folyó munkák" (Kresz: 80.; A-025.)
"Zsákutca" (Kresz: 106; UME: G-301)
táblák elhelyezése új oszloppal
Akadálymentes provizórium (gyalogosok részére)
Terelőtábla sárga villogóval
"Úton folyó munkák" (Kresz: 80.; A-025.)
tábla elhelyezése új oszlopon
Terelőkorlát
"Mindkét irányból behajtani tilos" (Kresz: 40.; C-002)
„Kivéve építési forgalom" (UME: H-082)
kiegészítő táblák elhelyezése új oszloppal
"Úton folyó munkák" (Kresz: 80.; A-025.)
„Útszűkület (jobbról)" (Kresz: 71.; A-009)
táblák elhelyezése meglévő oszlopon
Lakók részére fenntartott közlekedési útvonal
Meglévő jelzőtáblák letakarása a II. ütemű építési munkák alatt
"Mindkét irányból behajtani tilos" (Kresz: 40.; C-002)
„Kivéve építési forgalom" (UME: H-082)
kiegészítő tábla elhelyezése új oszloppal
Meglévő jelzőtábla letakarása a II. ütemű építési munkák alatt
"Autóbusszal behajtani tilos" (Kresz: 42/a.; C-042)
tábla elhelyezése meglévő oszlopra
"Zsákutca" (Kresz: 106; UME: G-301) tábla elhelyezése meglévő oszlopra
"Mindkét irányból behajtani tilos" (Kresz: 40.; C-002.)
„Kivéve építési forgalom" (UME: H-082;
"Kivéve lakók" (UME: H-082) kiegészítő
táblák elhelyezése új oszloppal
Lakók részére fenntartott várakozási terület: az Ady Endre utca két oldalán
Tervezett terelőutat jelző tábla elhelyezése új oszloppal
Meglévő jelzőtábla ideiglenes érvénytelenítése letakarással
Mandula utca
Orbán tér
Réti sétány
"Úton folyó munkák" (Kresz: 80.; A-025.)
"Zsákutca" (Kresz: 106.; G-301.)
"Mindkét irányból behajtani tilos" (Kresz: 40.; C-002)
„Kivéve lakók" (UME: H-082)
„Kivéve építési forgalom" (UME: H-082)
kiegészítő táblák elhelyezése új oszloppal

II. ÉPÍTÉSI ÜTEM (Fedvényterv):
Bogdányi út (Rév utca-Dézsma utca között);
Ady Endre utca (Dézsma utca-HRSZ1933 között);
Dézsma utca (Ady Endre utca-Ilosvay Varga utca között)

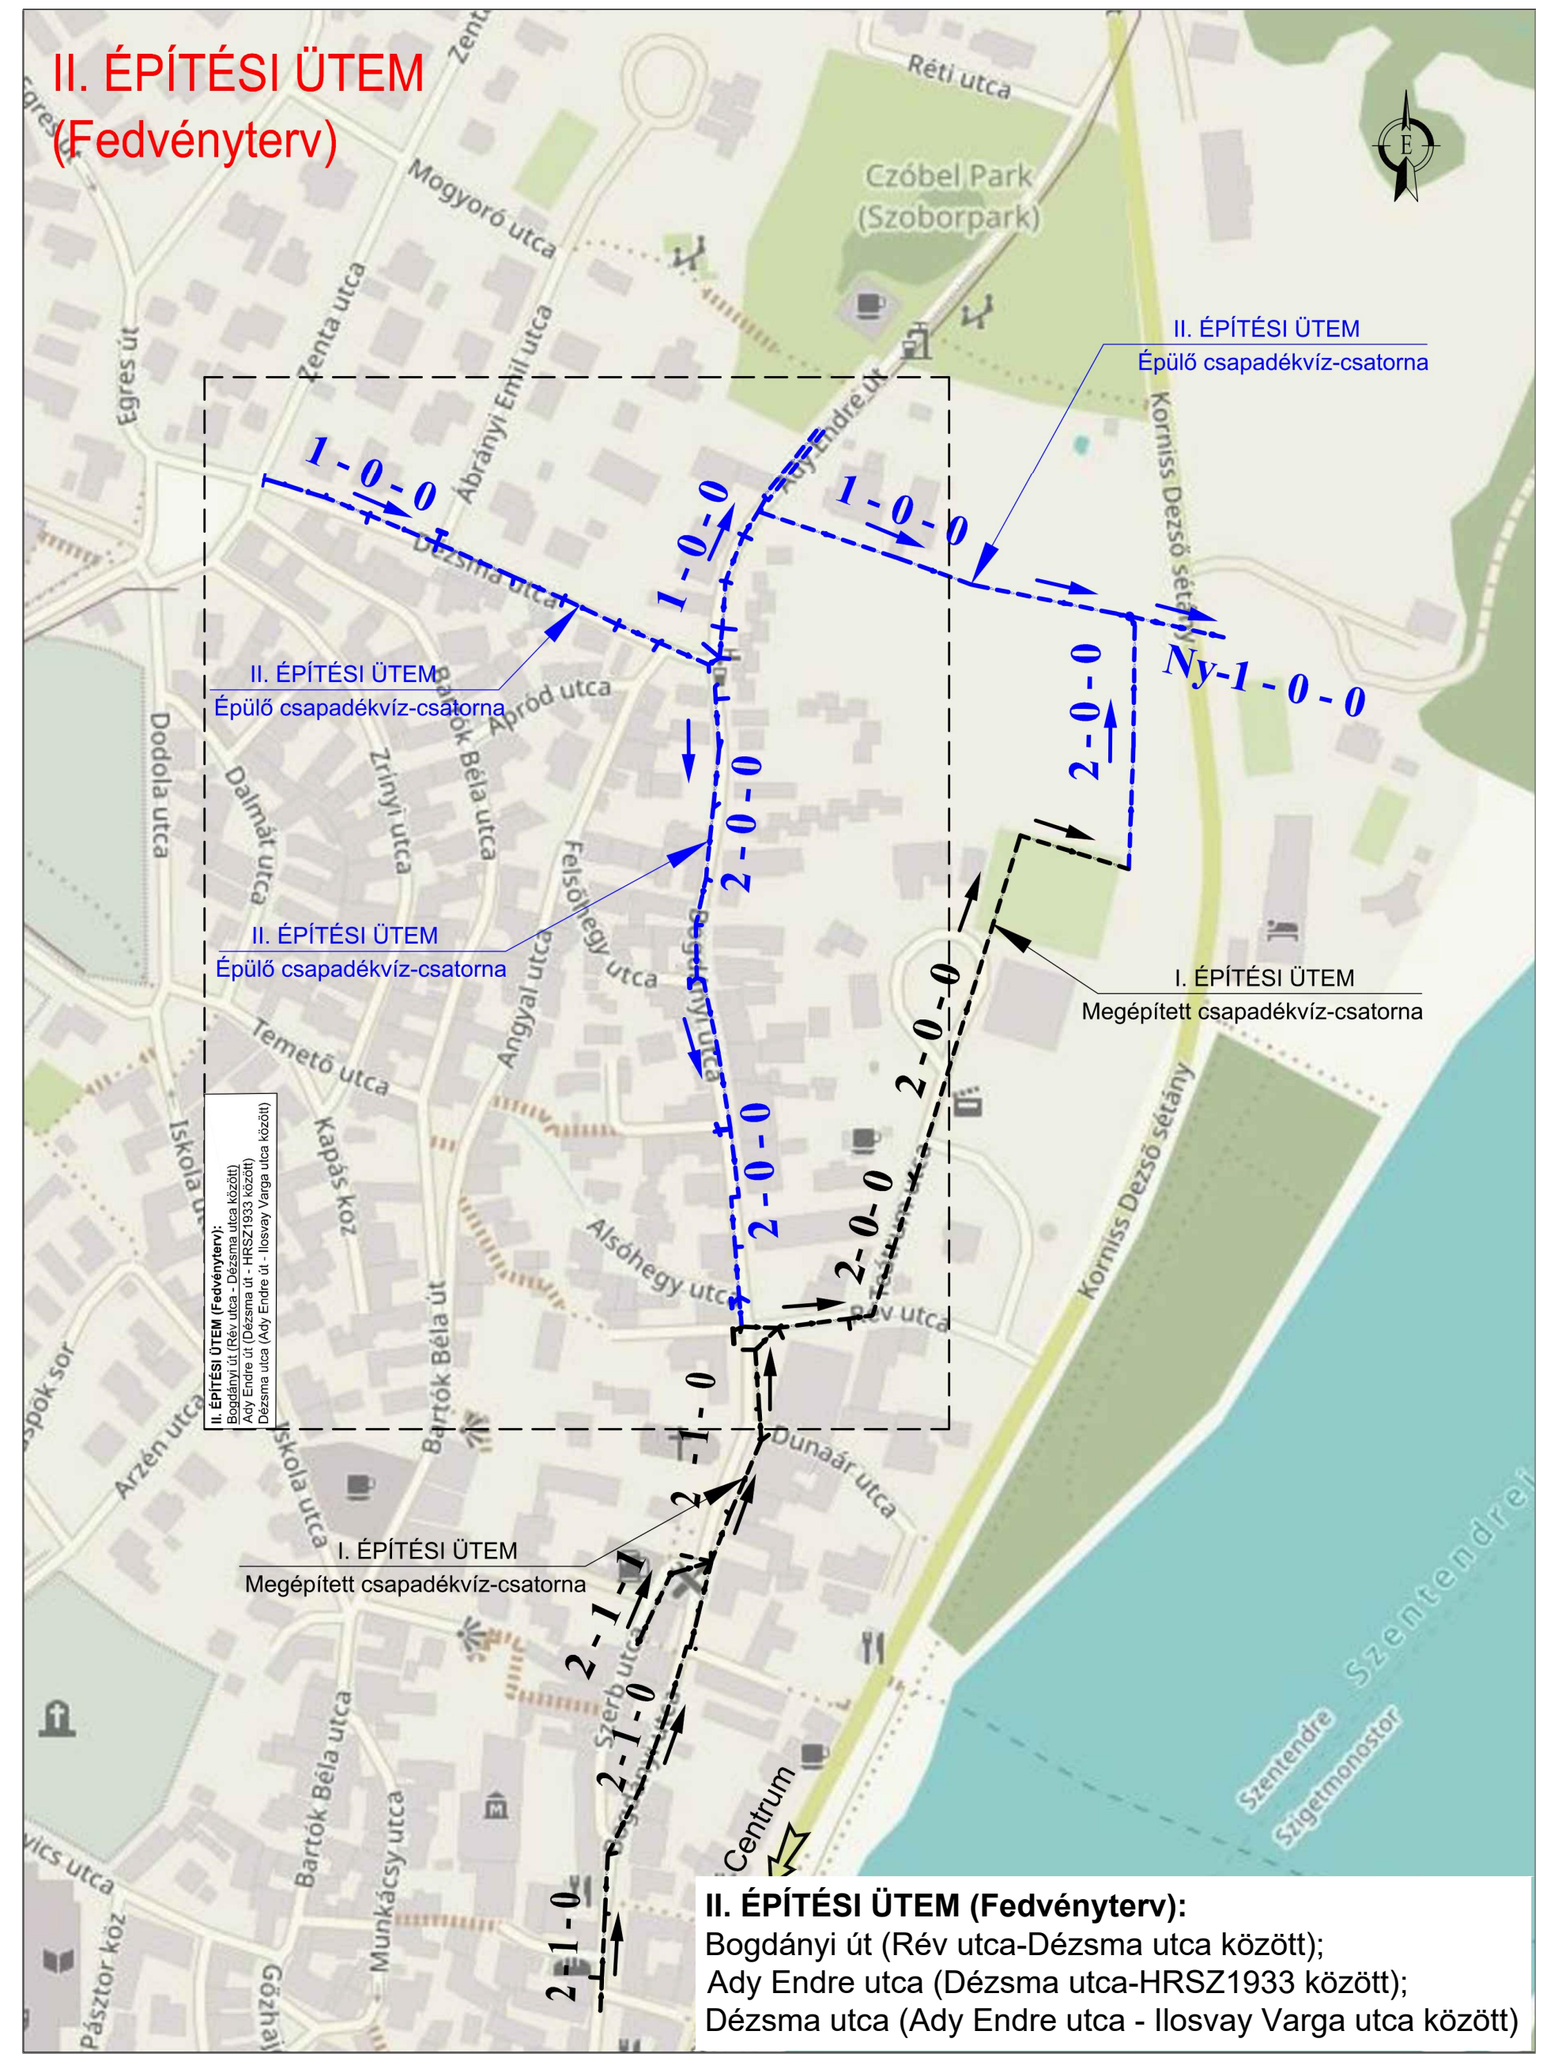

II. ÉPÍTÉSI ÜTEM (Fedvényterv):
Bogdányi út (Rév utca-Dézsma utca között);
Ady Endre utca (Dézsma utca-HRSZ1933 között);
Dézsma utca (Ady Endre utca - Ilosvay Varga utca között)

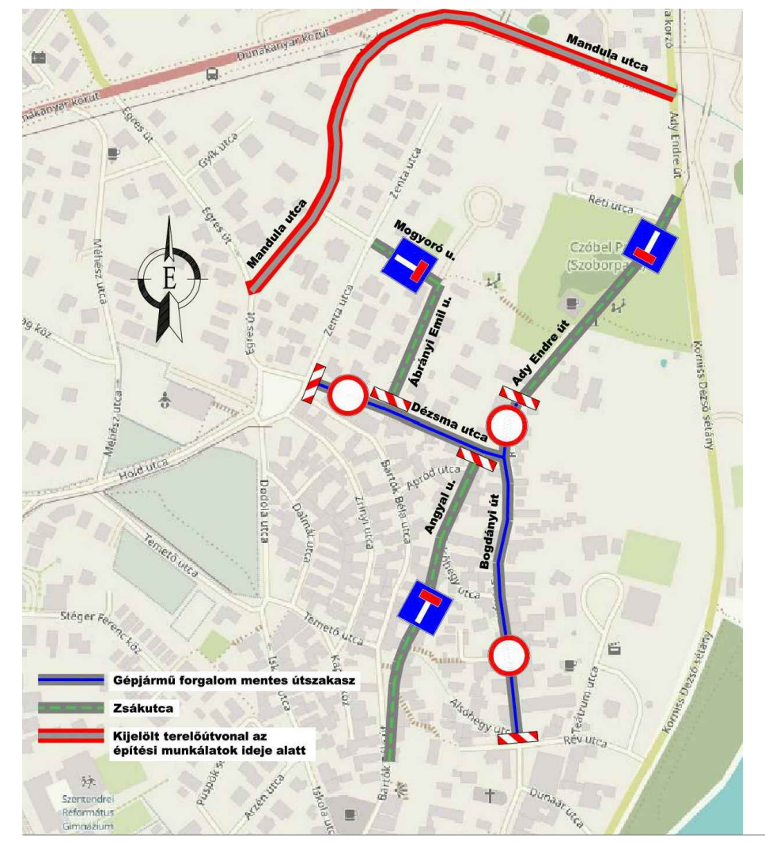

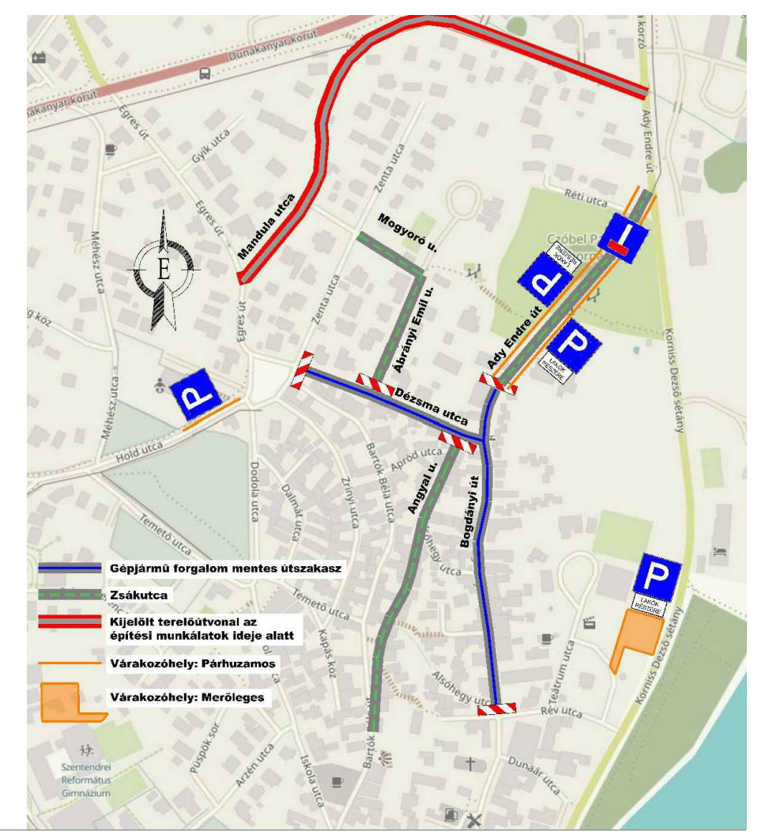

JELMAGYARÁZAT

- Ady E. út — Meglévő útpálya utcanévvel
- Mandula u. — Kijelölt terelőútvonal az építési munkálatok ideje alatt
- ⚠ — Lezárt építési terület
- ➔ — Tervezett terelő irányt jelző tábla
- Tervezett terelő útvonalat jelző tábla
- Ady E. út - Bogdányi út csp. LEZÁRVA! / Dézsma utca LEZÁRVA! — Tervezett tájékoztató jelzőtábla

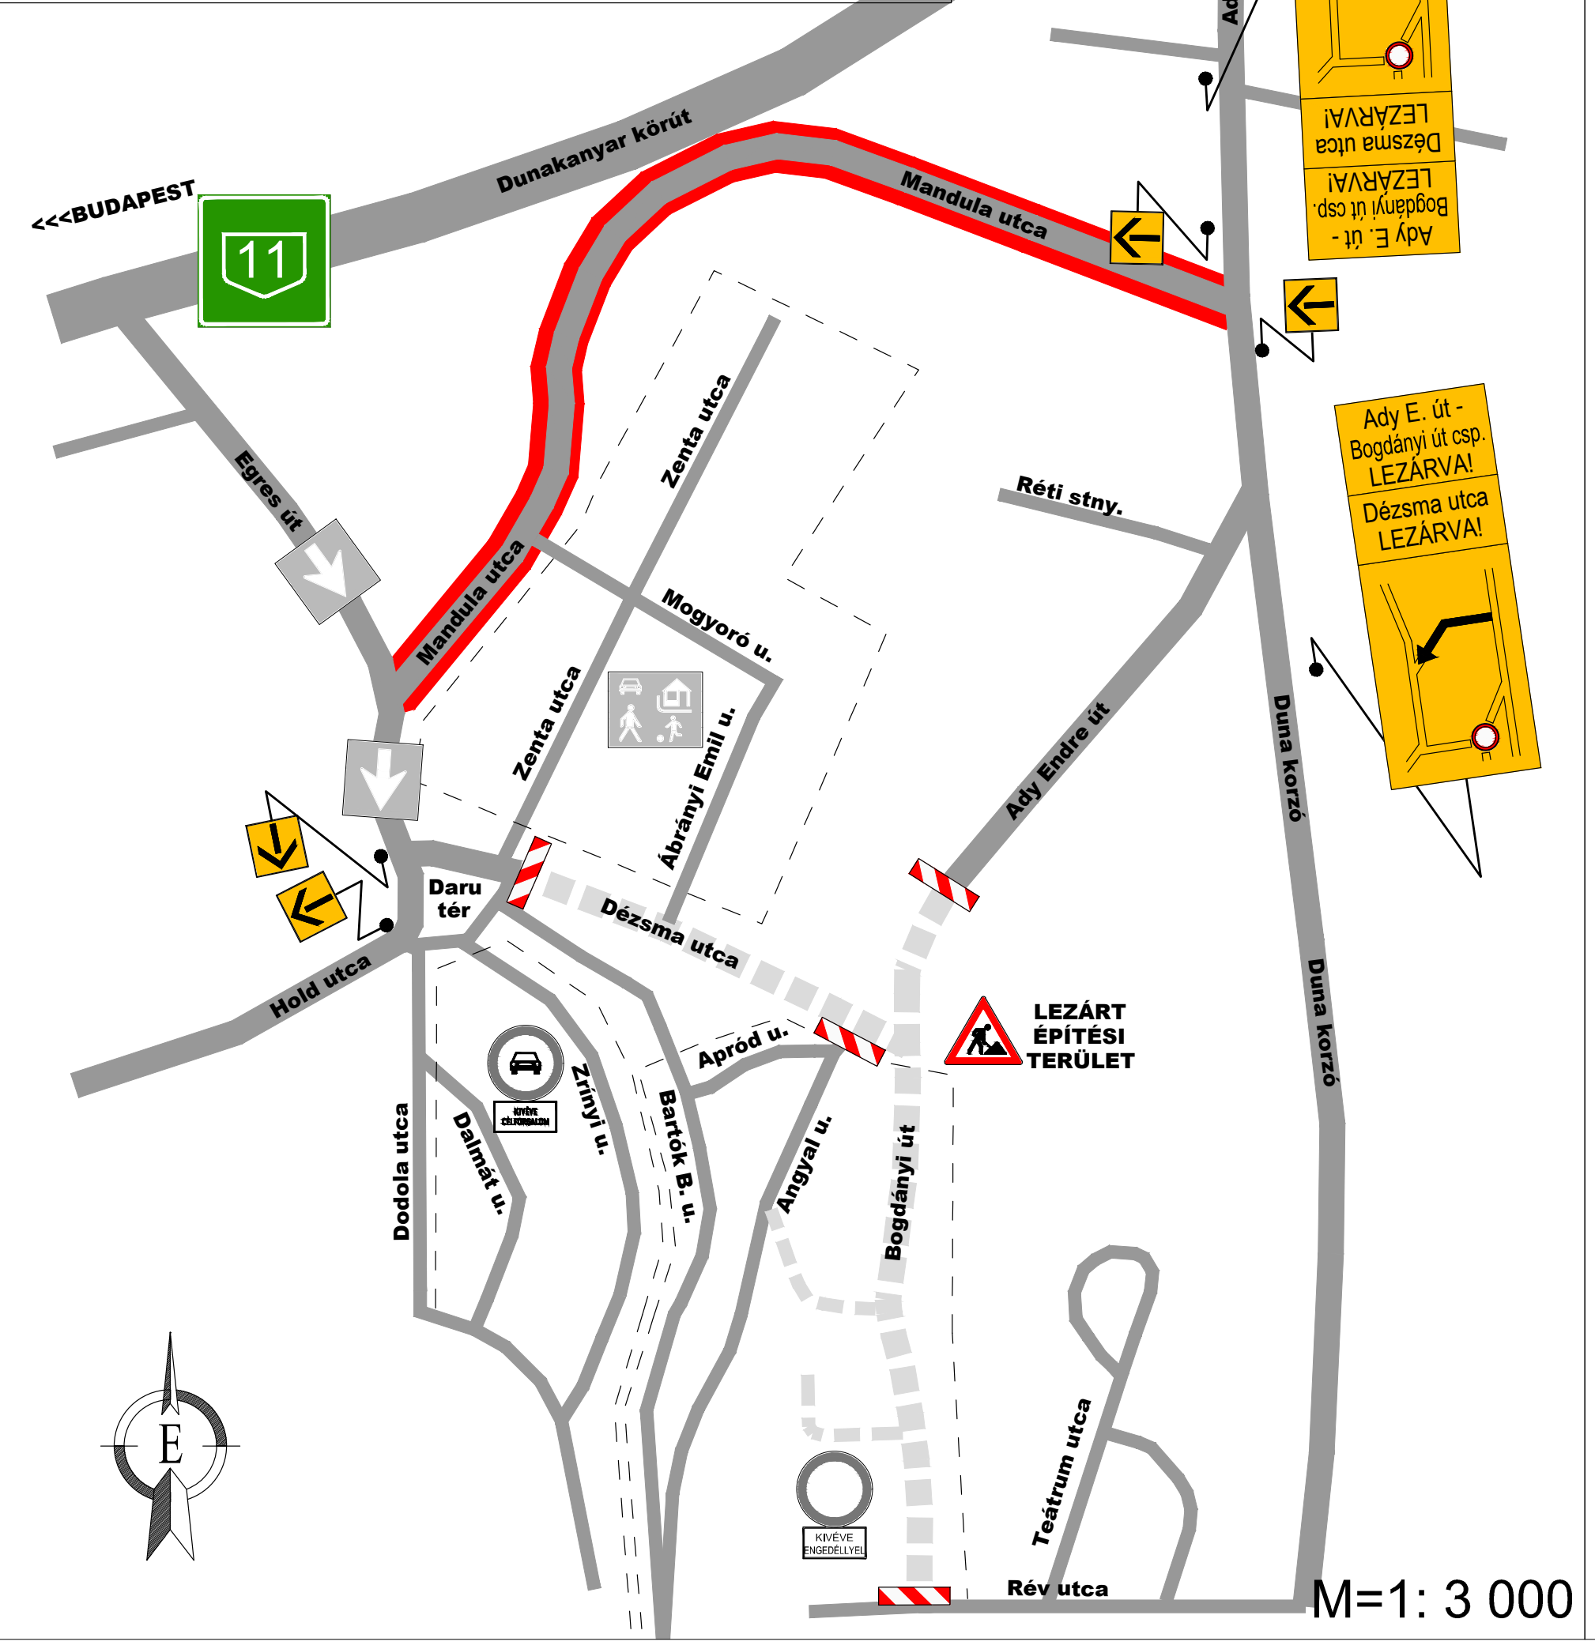

M=1: 3 000

JELMAGYARÁZAT

Meglévő állapot

- Felmért kiemelt szegély
- Felmért támfal
- Felmért burkolatszél
- Felmért burkolatszél (murva)
- Telekhatár
- Felmért burkolt árok
- Felmért kerítés
- Fa, bokor
- 76512/406 — Helyrajzi szám
- 5 — Házszám
- Szennyvízvezeték

Tervezett állapot

- Cs — Épülő csapadékvíz-csatorna
- Cs — Megépített csapadékvíz-csatorna
- Cs — Építendő csapadékvíz-csatorna
- Cs — Ideiglenes csapadékvíz-csatorna
- Cs ✕ Cs — Ideiglenes csapadékvíz-csatorna bontása
- Munkaterület elkorlátozás
- 🟨 Lakók részére fenntartott gyalogos közlekedési útvonal
- ⬛ Lakók részére fenntartott gépjármű közlekedési útvonal
- Lakók részére kijelölt várakozóhelyek
- ▨ Ideiglenes telephely, ideiglenes depónia helye
- ▦ Akadálymentes provizórium (gyalogosok és gépjárművek részére)

Ideiglenes forgalomtechnika:

- ⚠ Tervezett ideiglenes jelzőtábla
- Tervezett terelőkorlát borostyán sárga villogóval
- Tervezett terelőkorlát

FIGYELEM!
A kivitelezési munka megkezdése előtt kézi földmunkával közműfeltárás szükséges, közmű-szakfelügyelet mellett!

AZ ÁBRÁZOLT TELEKHATÁR ADATOK CSAK TÁJÉKOZTATÓ JELLEGŰEK!

A magasságok EOMA alapszintre vonatkoznak!

Megbízó: SZENTENDRE VÁROS ÖNKORMÁNYZATA 2000 Szentendre, Városház tér 3.	ROZSINÉ LUKÁCS LINDA EGYÉNI VÁLLALKOZÓ 2000 Szentendre, Anna utca 25. Nyilvántartási szám: 50675940 Adósz.: 67736157-1-33
Tárgy: SZENTENDRE BELVÁROSI CSAPADÉKVÍZ-ELVEZETÉS KORSZERŰSÍTÉSE TÁRGYÚ PROJEKT KIVITELEZÉSI MUNKÁLATAINAK IDEJÉRE IDEIGLENES FORGALOMSZABÁLYOZÁSI ÉS KORLÁTOZÁSI TERV	Dátum: 2021. 04. 20. Tervszám: 04/2021. Rajzszám: FK-03. Sorszám: 03.
Részművelet: FORGALOMKORLÁTOZÁSI HELYSZÍNRAJZ II. ÉPÍTÉSI ÜTEM (Fedvényterv) Bogdányi út (Rév utca-Dézsma utca között); Ady Endre utca (Dézsma u-HRSZ1933 között); Dézsma utca (Ady Endre utca - Ilosvay Varga utca között)	Méretarány: M=1: 500 Tervező: Rozsiné Lukács Linda Rozsiné Lukács Linda MMK: 13-12321
Fájlnév: RLL_04_2021_Szentendre Belvárosi csapvíz ideiglenes forg technika_HR.dwg	

A TERV ÉS MUNKARÉSZEI A TERVEZŐ SZELLEMI TERMÉKE. A TERVEZŐ SZERZŐI JOGAINAK VÉDELMÉT JOGSZABÁLY BIZTOSÍTJA!