


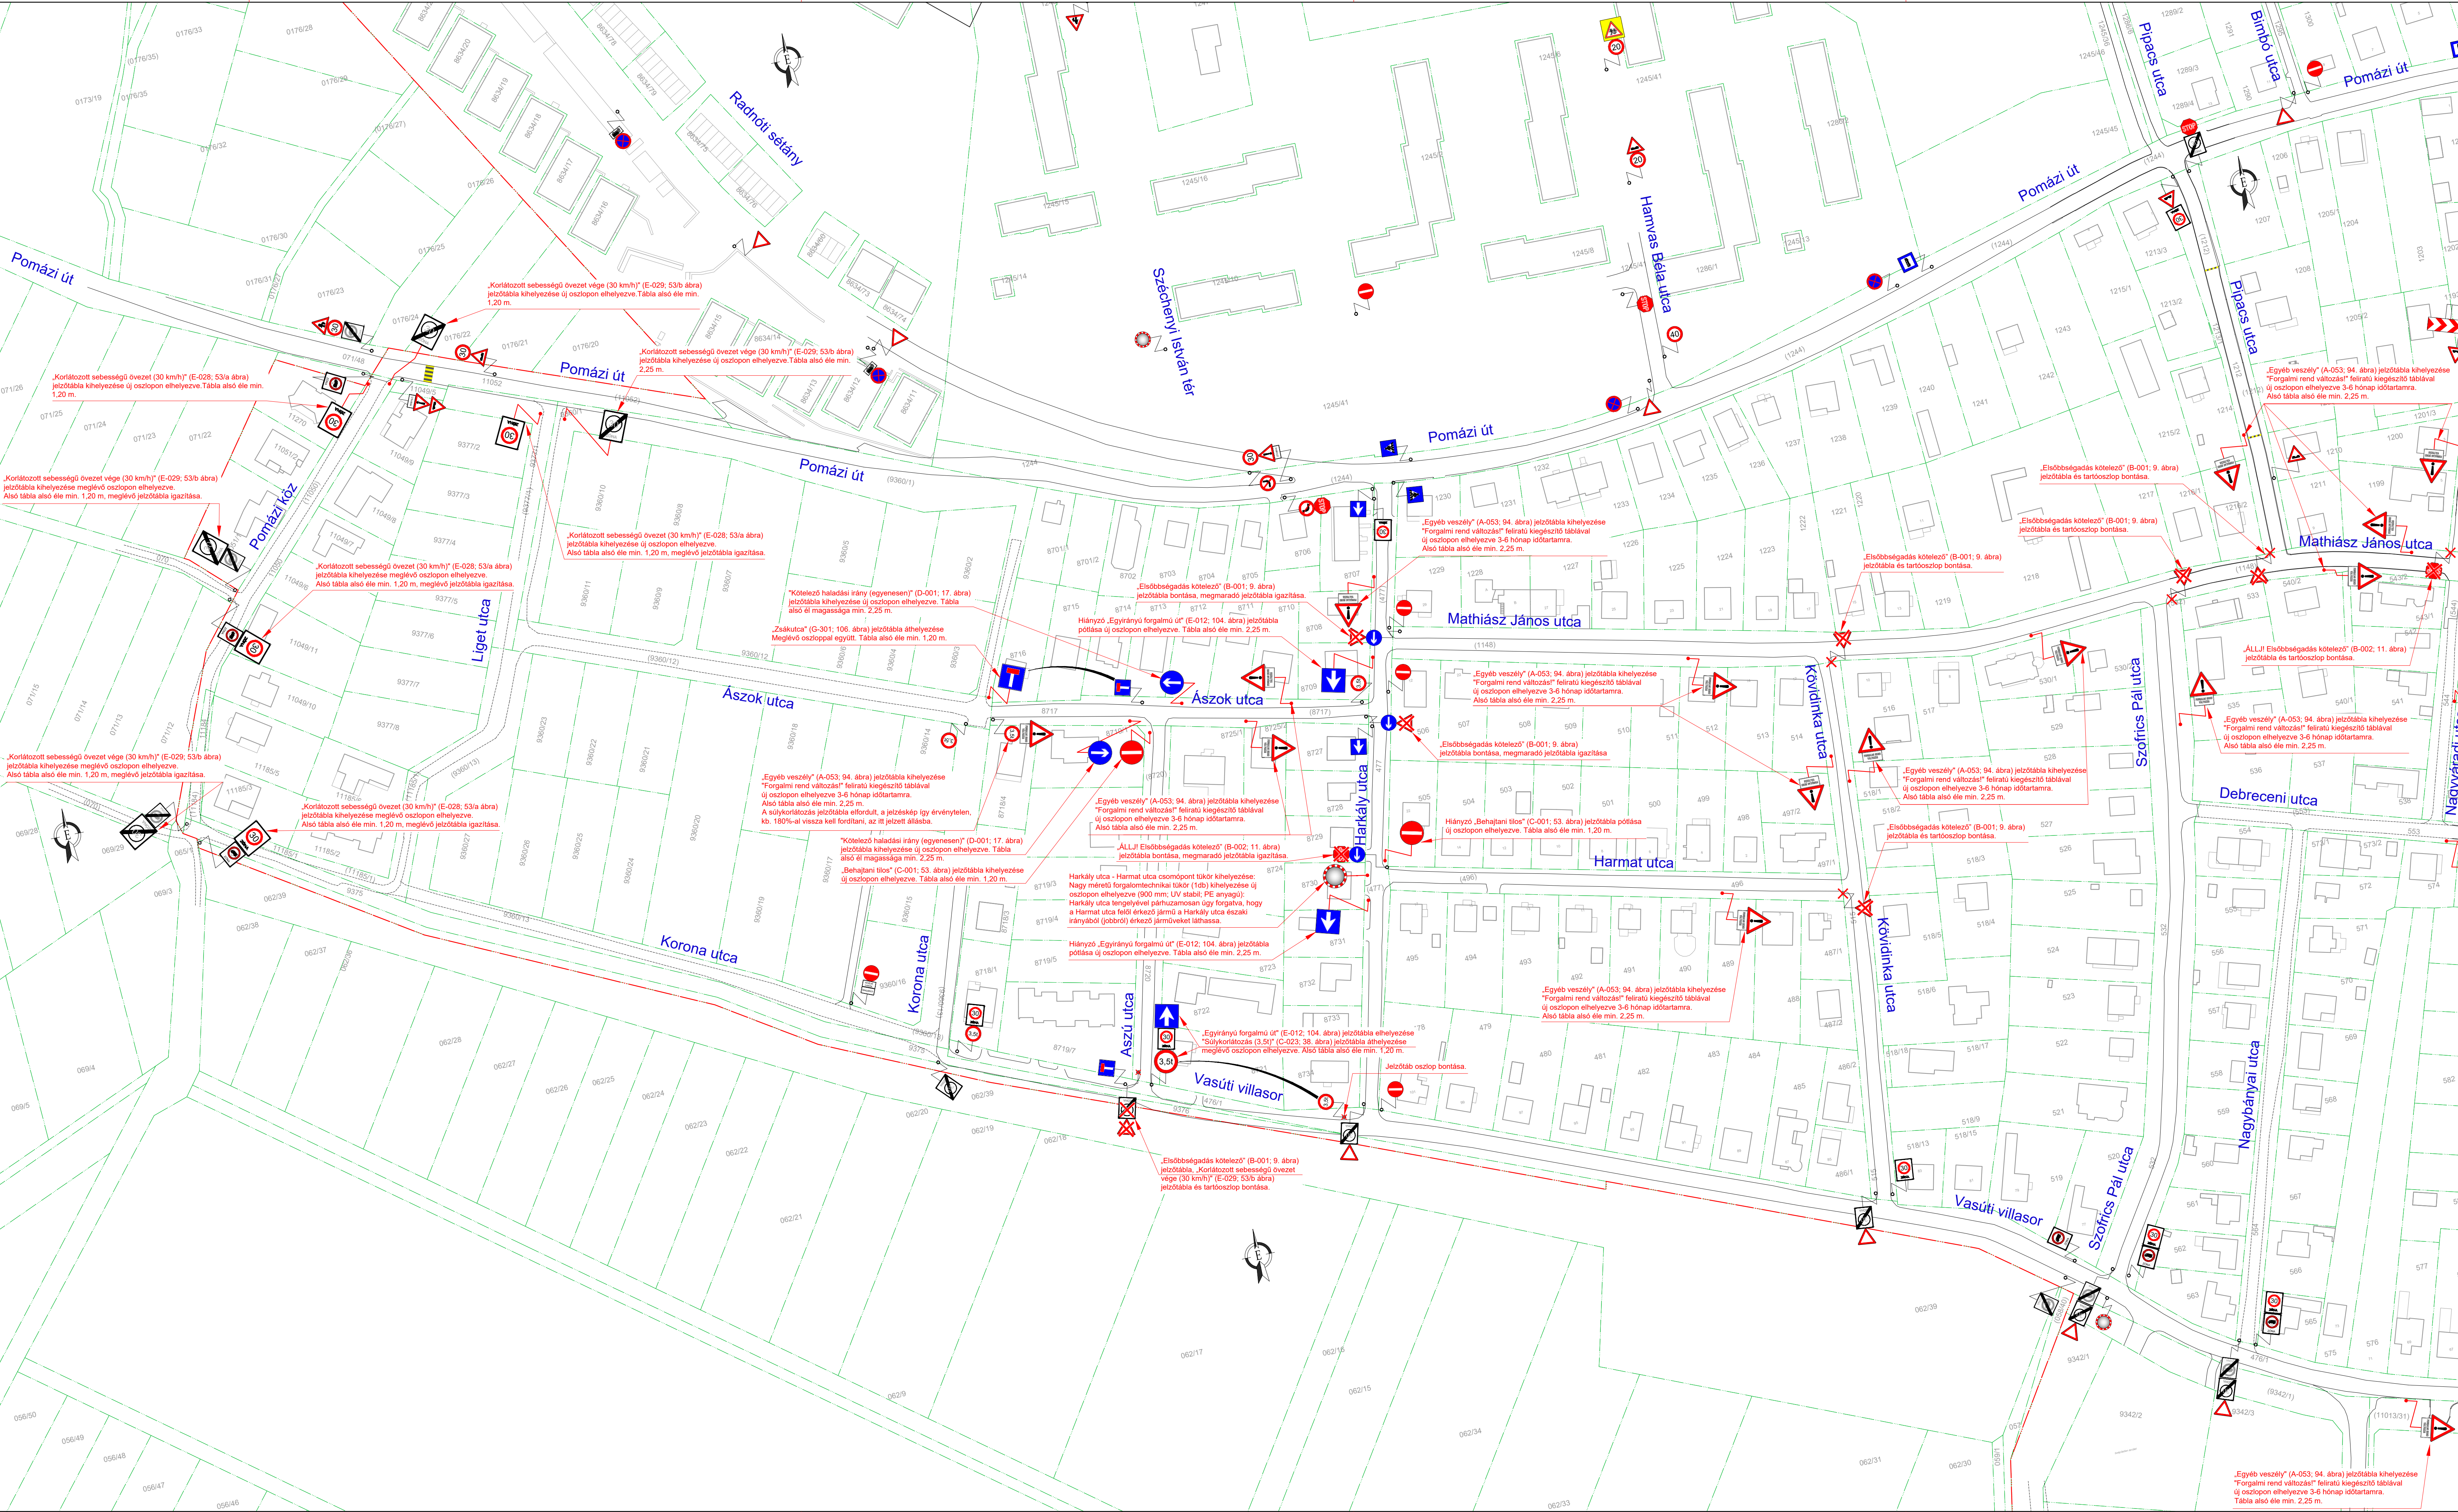

JELMAGYARÁZAT

Meglévő fekvéshatár (bal-külsőület)	Meglévő jelzőtábla
Meglévő ingatlanhatár	Megszüntetendő jelzőtábla UME szám / KRESZ ábra szám
Meglévő helyrajzi szám	Megszűnő; B-001 / 9. ábra
Meglévő házszám	Megszüntetendő jelzőtábla UME szám / KRESZ ábra szám
Meglévő utcanev	Tervezett „Behajtani tilos” C-001 / 53. ábra
Meglévő épület	Tervezett jelzőtábla UME szám / KRESZ ábra szám
Meglévő burkolatszél	Jelzőtábla áthelyezése
Meglévő munka	Meglévő jelzőtábla oszlop
Meglévő földút	Megszüntetendő jelzőtábla oszlop
Meglévő kertes	Jelzőtábla oszlop áthelyezés
Meglévő burkolati jel fehér színű „Teresóvonal”	Tervezett jelzőtábla oszlop
Meglévő burkolati jel fehér színű „Záróvonal”	Cserélendő jelzőtábla oszlop
Meglévő burkolati jel fehér színű „Trányjelző nyíl”	
Meglévő burkolati jel, sárga színű „Utat keresztező kerékpárút”	
Meglévő burkolati jel, fehér színű „STOP” burkolati jel	
Meglévő burkolati jel fehér színű „Helyjelzőtábla vonal”	
Meglévő burkolati jel, fehér színű „Gyalogos-átkelőhely”	
Meglévő burkolati jel, sárga színű „Megállóhely” burkolati jel	
Meglévő sebességcsillapító kúszó	
Meglévő általános járműjelző (Ø 300)	
Meglévő általános járműjelző (Ø 300)	
Meglévő gyalogosjelző	
Meglévő kerékpáros jelző	
Meglévő gyalogos, kerékpáros jelző	

Megbízó:	SZENTENDRE VÁROS ÖNKORMÁNYZATA 2000 Szentendre, Városház tér 3.	ROZSINÉ LUKÁCS LINDA EGYÉNI VÁLLALKOZÓ 2000 Szentendre, Anna utca 25. Nyilvántartás szám: 50675040 Adósz.: 67736157-1-33
Tárgy:	SZENTENDRE Vasúti villasor és környéke 30 km/h korlátozott sebességű övezet felülvizsgálatának FORGALOMTECHNIKAI KIVETELI TERVE	Dátum: 2022. 02. 25. Tervezszám: 11/2021. Rajzszám: F-03.02./MOD Sorszám: 07. Méterarány: M = 1 : 1000
Résznevlet:	FORGALOMTECHNIKAI HELYSZÍNRAJZ II.	Tervező: <i>Rozsiné Lukács Linda</i> Rozsiné Lukács Linda MMK: 13-12321
Fájlneve:	11_2021_RLL_Szentendre_Vasuti_villasor_ZONA30_MOD.dwg	
A TERV ÉS MUNKARÉSZEI A TERVEZŐ SZELLEMI TERMÉKE. A TERVEZŐ SZERZŐI JOGÁNAK VÉDELMEIT JOGSZABÁLY BIZTOSÍTJA!		