

BEÉPÍTÉSI ADATOK:
HRSZ 0231 SZ. TELEK

Telek területe: 23.400 m²
Építési övezet: Kb-ho/1
Beépíttség megengedeett legnagyobb mértéke: 10%*
Jelenlegi beépíttség: 9,36% **megfelel**
Tervezett beépíttség: 9,31% **megfelel**

BEÉPÍTÉSI ADATOK:
HRSZ 0232/2 SZ. TELEK



Telek területe: 23.734 m²
Építési övezet: Kb-ho/1
Beépíttség megengedeett legnagyobb mértéke: 10%*
Jelenlegi beépíttség: 5,24% **megfelel**
Tervezett beépíttség: 5,82% **megfelel**

BEÉPÍTÉSI ADATOK:
HRSZ 0232/3 SZ. TELEK

Telek területe: 125 m²
Építési övezet: Kb-ho/1
Beépíttség megengedeett legnagyobb mértéke: 10%*
Jelenlegi beépíttség: 0%
Tervezett beépíttség: 0%

BEÉPÍTÉSI ADATOK:
HRSZ 0189/5 SZ. TELEK (BÜKKÖS PATAK)

Telek területe: 22.383 m²
Építési övezet: V/2

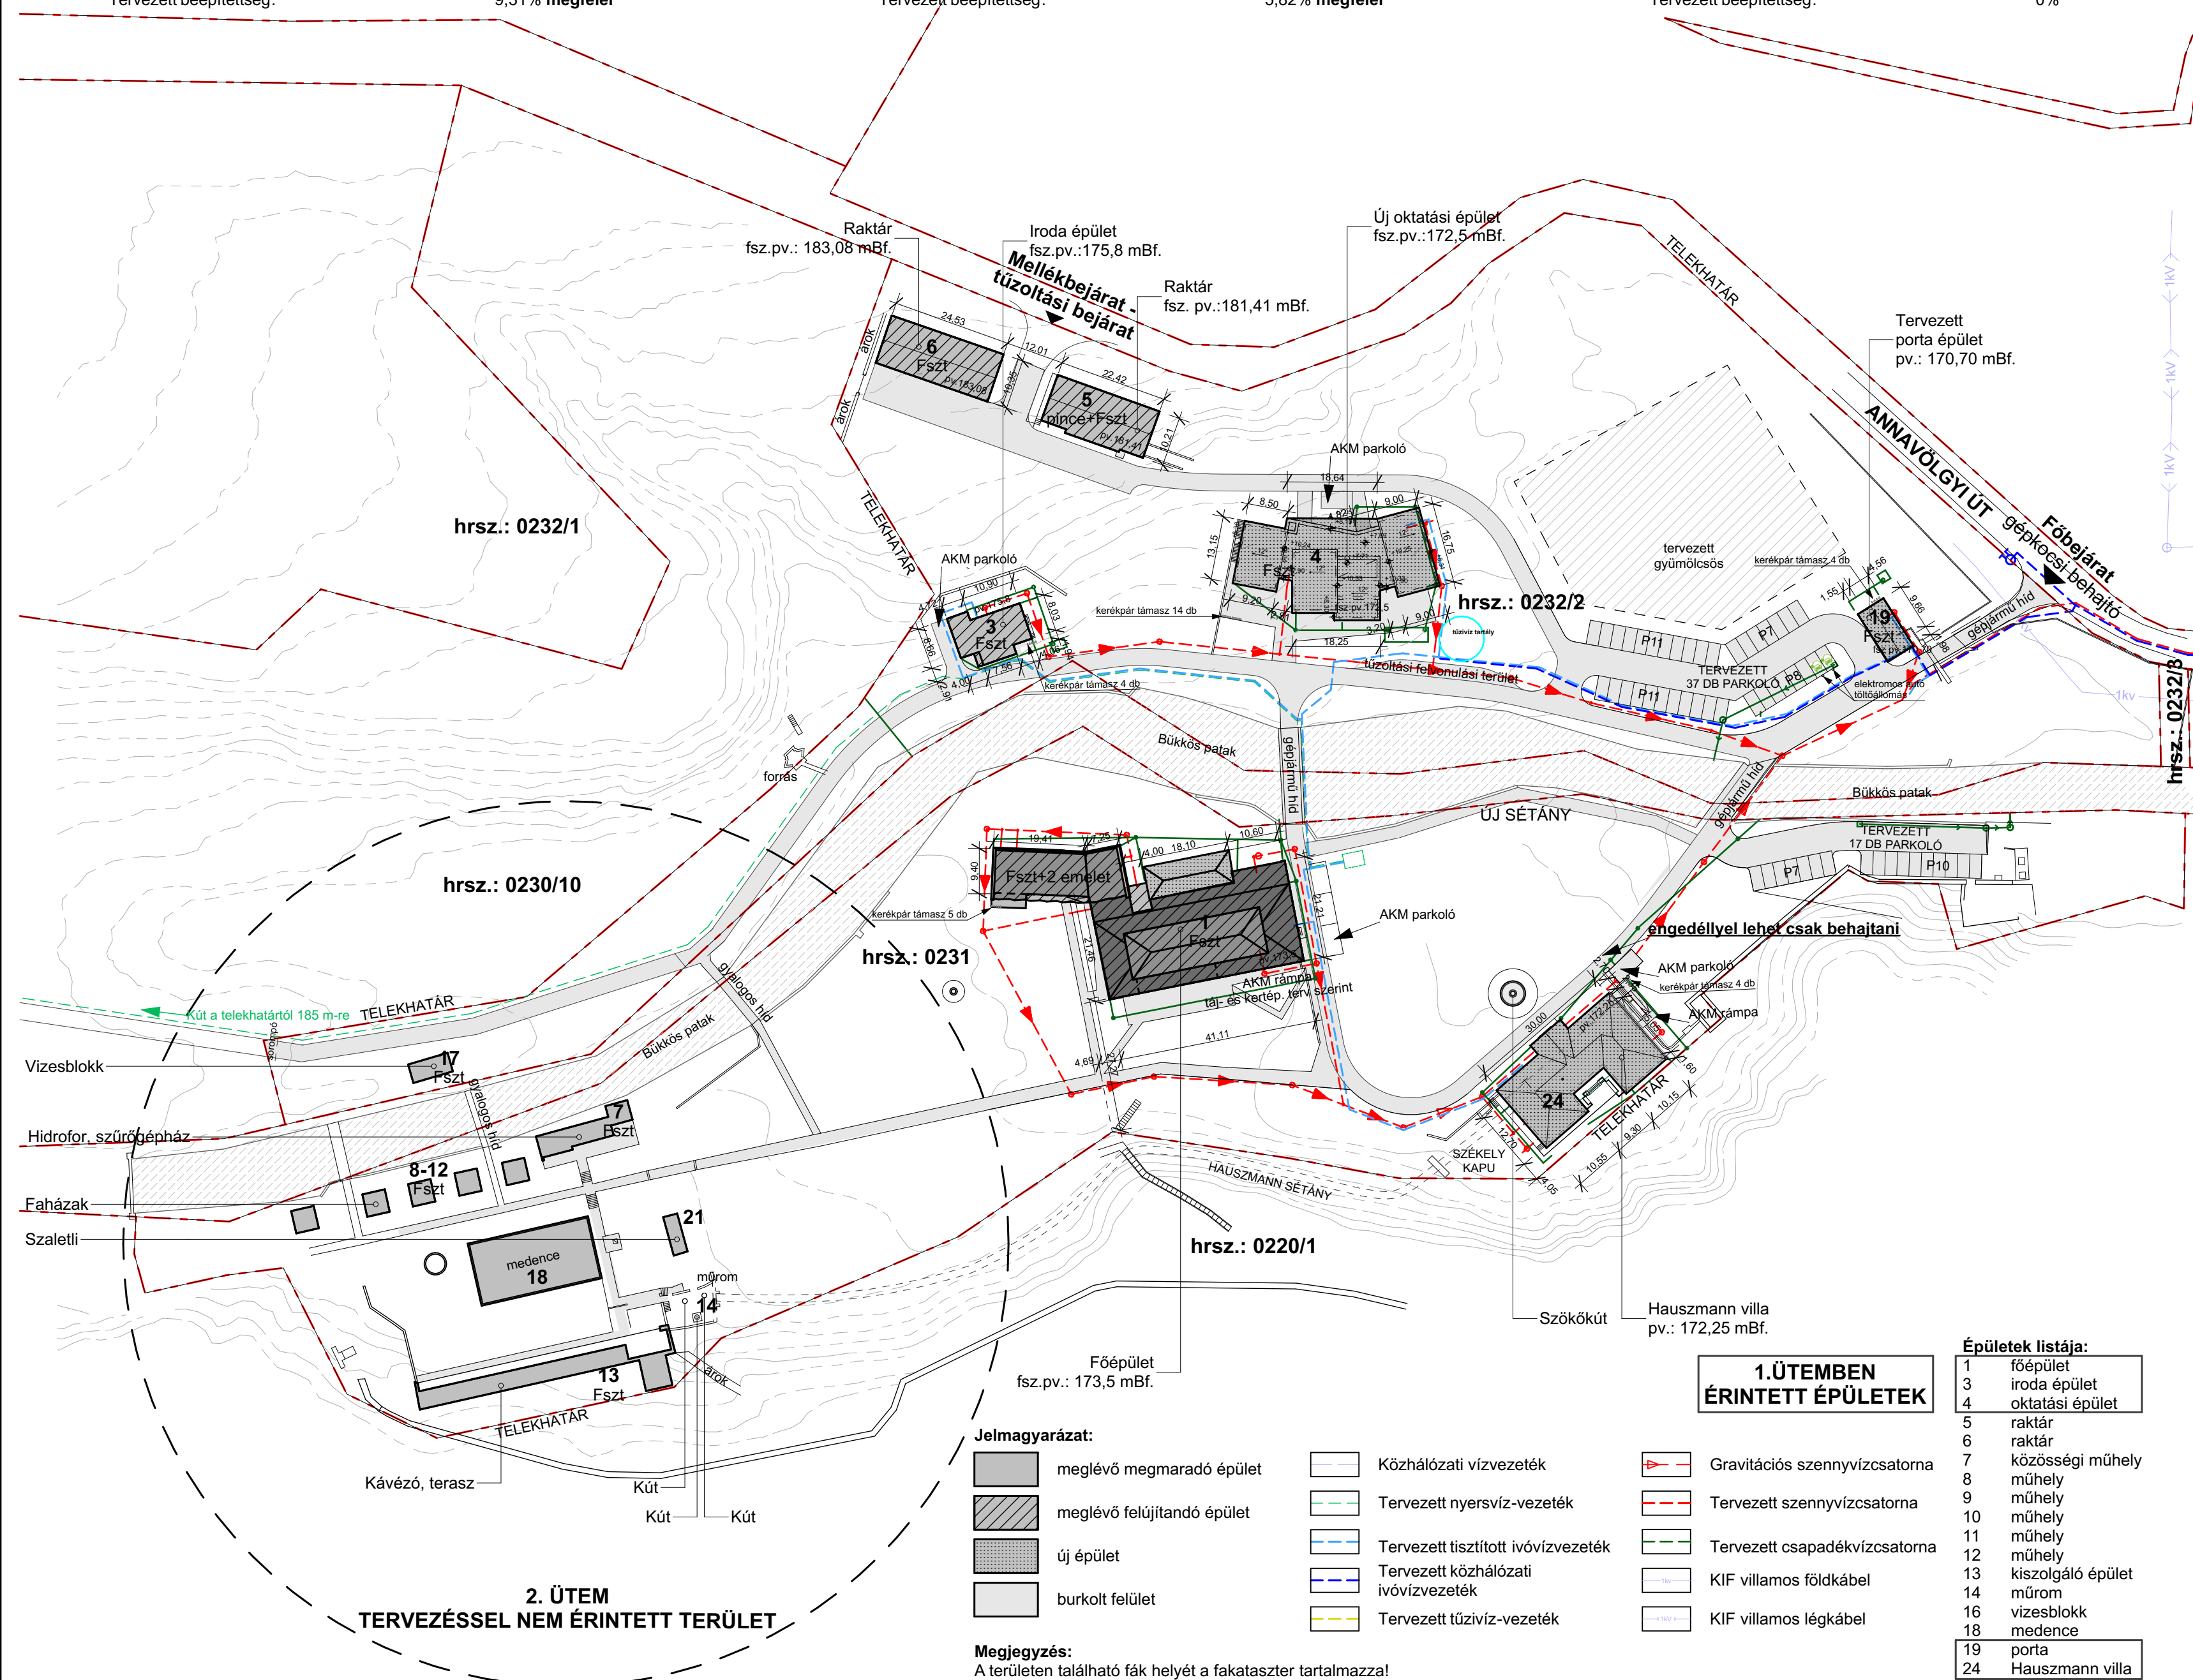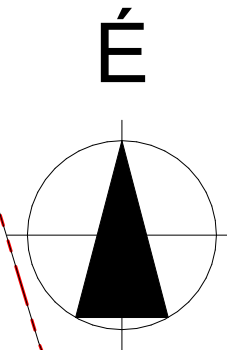

munka megnevezése:
ANNAVÖLGY, SZAKISKOLA - MEGLÉVŐ ÉPÜLETEK REKONSTRUKCIÓJA ÉS ÚJ ÉPÜLETEK ÉPÍTÉSE

helyszín: 2000 Szentendre
hrsz.: 0231, 0232/2, 0232/3

megrendelő:

megrendelő képviselője:

generál tervező:

generál tervező képviselője:

szakági tervezők:

ÉPÍTÉSZET:	TARTÓSZERKEZET:
ÉPÜLETGÉPÉSZET:	ÉPÜLETVILLAMOSÁG:
TŰZVÉDELEM:	TÁJ- ÉS KERTEPÍTÉSZET:
REHABILITÁCIÓ:	KONYHATECHNOLÓGIA:
ÉPÜLETAKUSZTIKA:	FELVONÓ:
ÉPÜLETSZERKEZETEK:	KÖRNYEZETVÉDELMI SZAKÉRTŐ:
VÍZ-SZENNYVÍZ:	CSAPADÉKVÍZ:
ÚT, FORGALOMTECHNIKA:	HID:

szakág:

ÉPÍTÉSZET

szakági tervező:

tervező képviselője:

felelős tervező:

tervezők:

terv típus:

ENGEDÉLYEZÉSI TERV

tervlap neve:

HIRDETMÉNYI ENGEDÉLYEZÉSI HELYSZÍNRAJZ

tervlap száma:

E0-E-EPT-HR101

revízió száma:

R00

méretarány:

M = 1:1000

dátum:

2022.03.09.

Jelmagyarázat:

- meglévő megmaradó épület
- meglévő felújítandó épület
- új épület
- burkolt felület

Megjegyzés:

A területen található fák helyét a fakataszter tartalmazza!

- Közhálózati vízvezeték
- Tervezett nyersvíz-vezeték
- Tervezett tisztított ivóvízvezeték
- Tervezett közhálózati ivóvízvezeték
- Tervezett tűzvíz-vezeték

- Gravitációs szennyvízcsatorna
- Tervezett szennyvízcsatorna
- Tervezett csapadékvízcsatorna
- KIF villamos földkábel
- KIF villamos légkábel

1.ÜTEMBEN ÉRINTETT ÉPÜLETEK

Épületek listája:

- 1 főépület
- 3 iroda épület
- 4 oktatási épület
- 5 raktár
- 6 raktár
- 7 közösségi műhely
- 8 műhely
- 9 műhely
- 10 műhely
- 11 műhely
- 12 műhely
- 13 kiszolgáló épület
- 14 műrom
- 16 vízesblokk
- 18 medence
- 19 porta
- 24 Hauszmann villa

* A 83/2021. (II. 23.) Korm. rendelet 2022.01.18-án hatályos állapota alapján.

ELEKTRONIKUSAN HITELESÍTVE
ZÁRADÉKOLVA – ÉTDR