

Bodor-udvar rekonstrukciója

2000 Szentendre, Bajcsy-Zsilinszky utca 3.

Hrsz.: 2427

Műemlékvédelmi törzsszáma: 7258

K I V I T E L I T E R V E K

É P Í T É S Z E T



CST MÉRNÖK KKT.

CST Mérnök Kkt
2030 Érd, Facélia utca 39.

2024. február

Bodor-udvar rekonstrukciója
2000 Szentendre, Bajcsy-Zsilinszky utca 3.
Hrsz.: 2427
Műemlékvédelmi törzsszáma: 7258


K I V I T E L I T E R V E K

É P Í T É S Z E T

T E R V J E G Y Z É K


1.	E-0	Bejárati környezet elrendezési terve	M=1:50
2.	E-01.1	Földszinti bontási terv	M=1:50
3.	E-01.2	Tervezett földszinti alaprajz	M=1:50
4.	E-02.1	Padlástéri bontási alaprajz	M=1:50
5.	E-02.2	Padlástéri alaprajz	M=1:50
6.	E-03	Tetőfelülnézet	M=1:50
7.	E-04.1	A-A metszet	M=1:50
8.	E-04.2	B-B metszet	M=1:50
9.	E-04.3	C-C metszet	M=1:50
10.	E-04.4	D-D metszet	M=1:50
11.	E-04.5	E-E metszet	M=1:50
12.	E-04.6	F-F metszet	M=1:50
13.	E-05	Délnyugati homlokzat (Bajcsy-Zs. utcai)	M=1:50
14.	E-06	Délkeleti homlokzat (udvari)	M=1:50
15.	E-07	Északkeleti homlokzat (hátsó)	M=1:50
16.	E-08	Északnyugati homlokzat (Piac köz felől)	M=1:50
17.	E-09	Nyílászáró konszignáció, belső	
18.	E-10	Nyílászáró konszignáció, külső	

BEJÁRAT

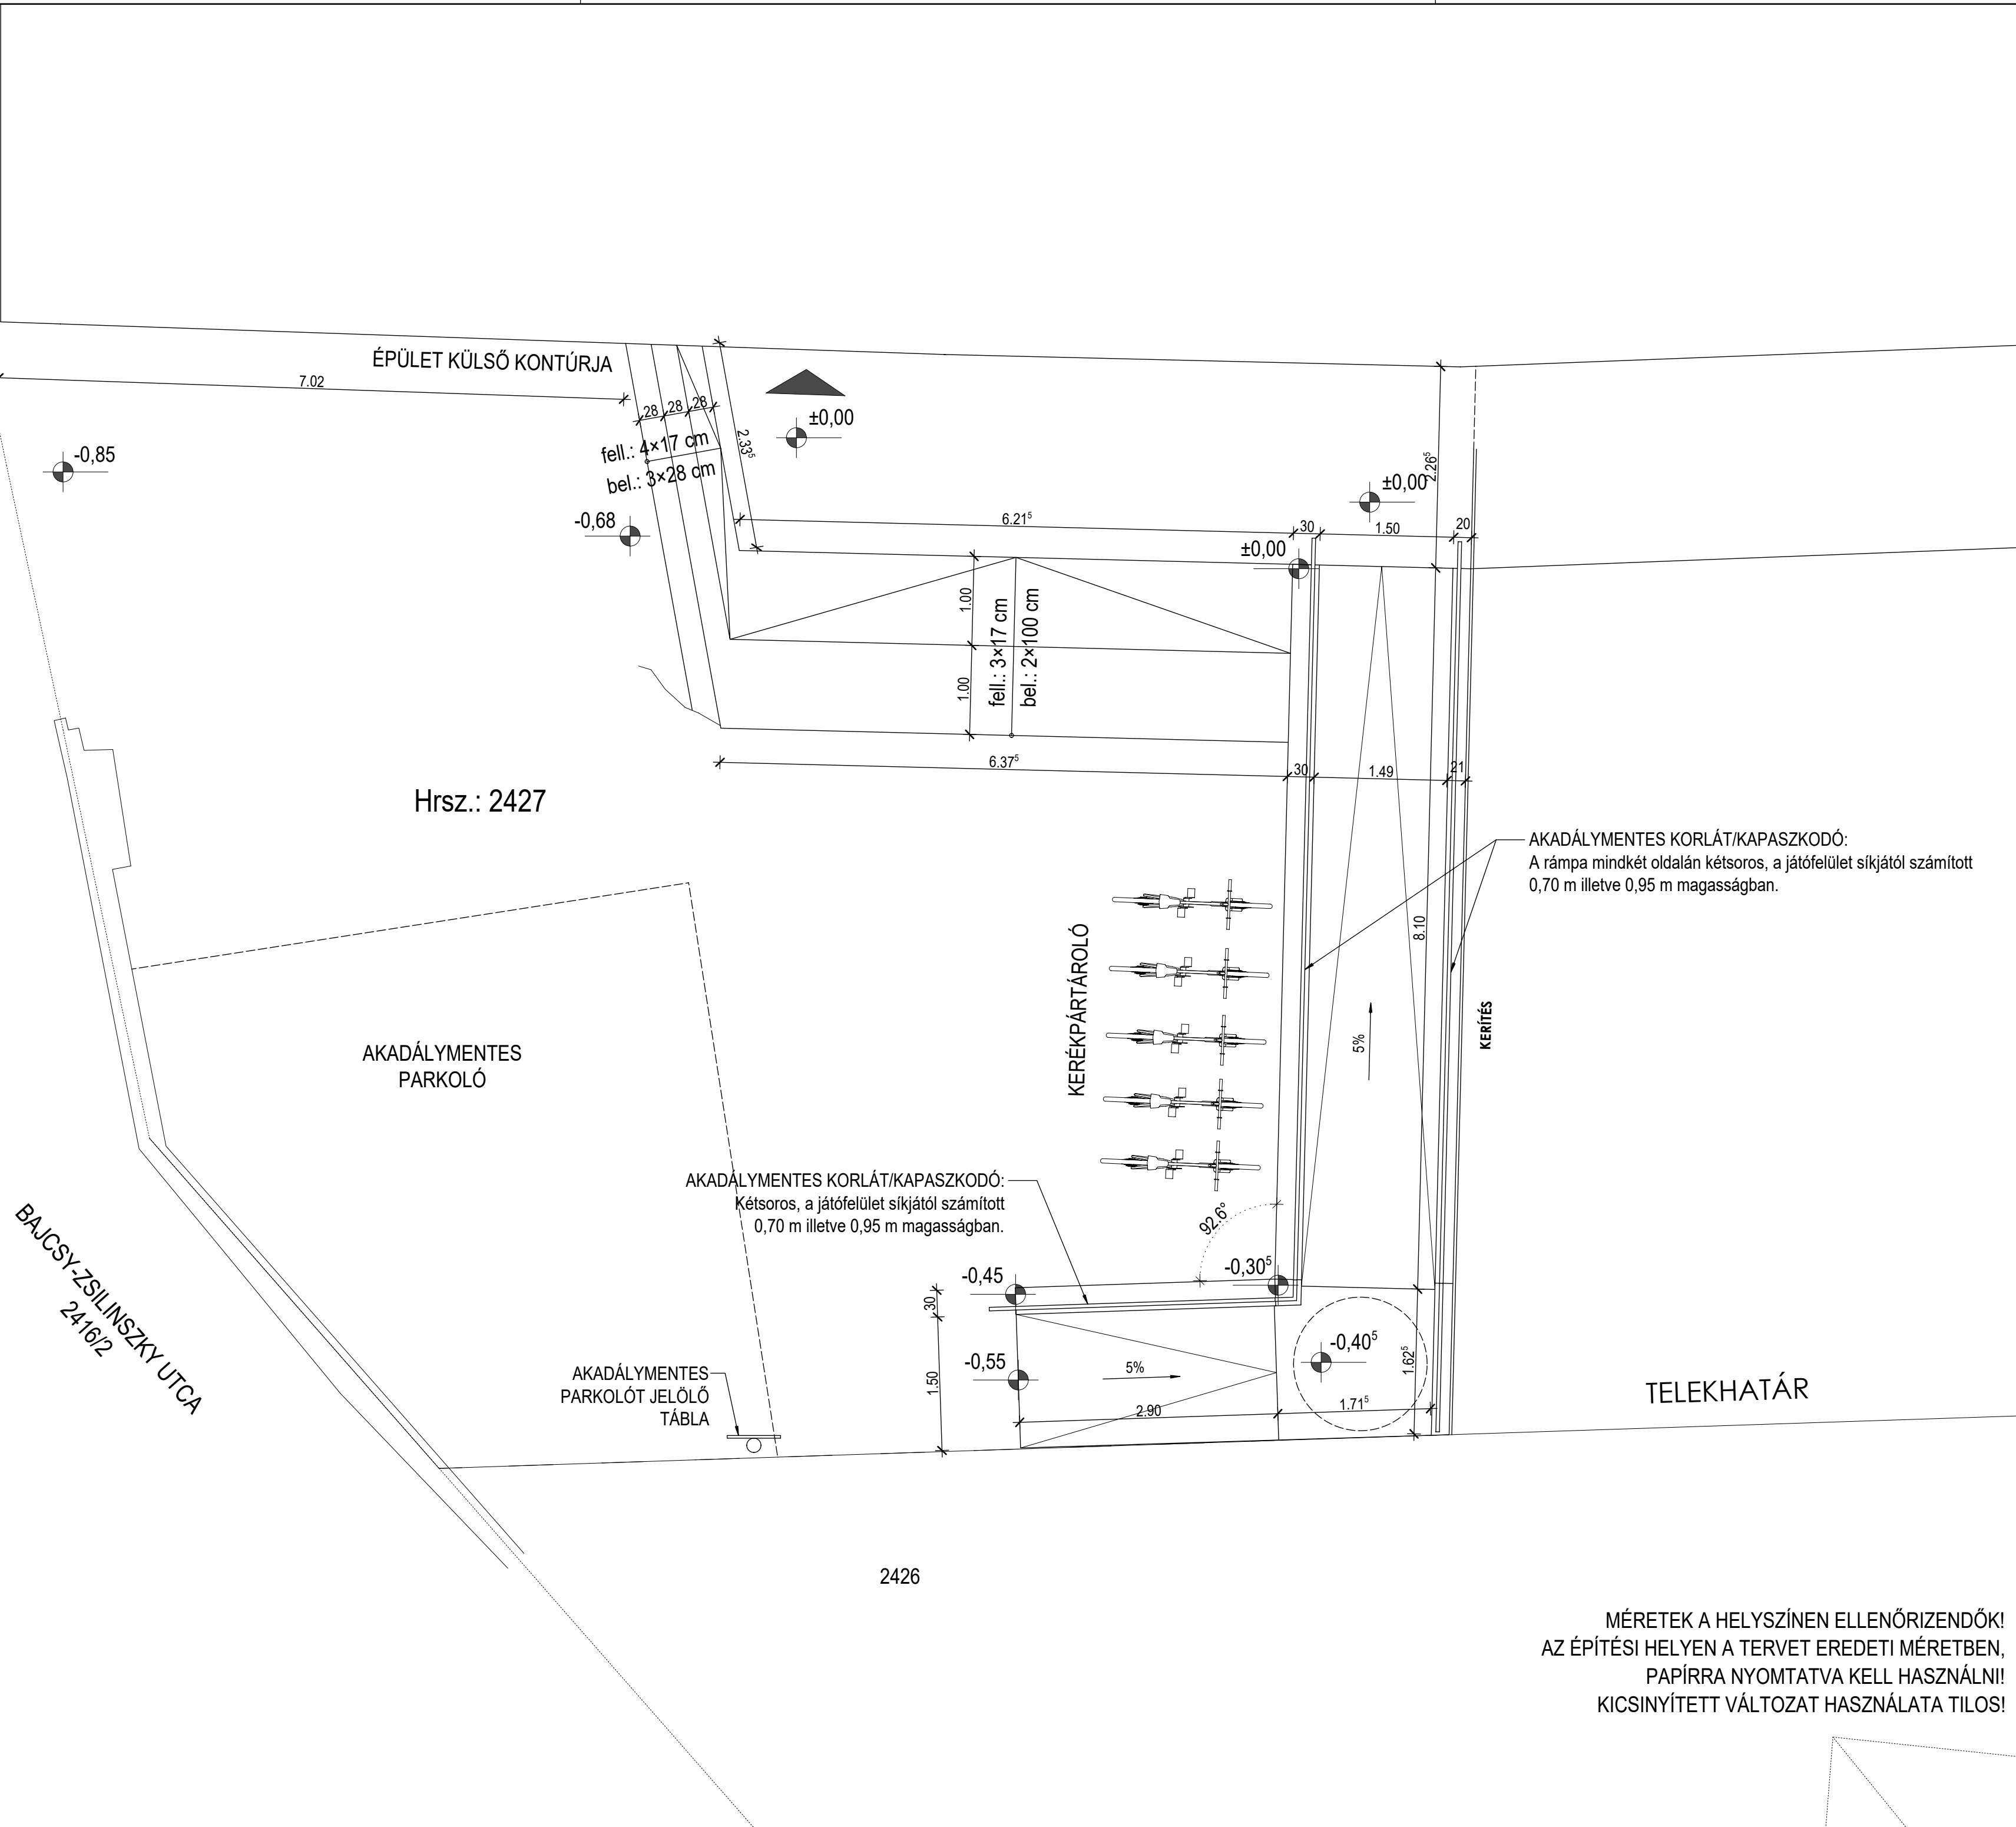

MÉRETEK A HELYSZÍNEEN ELLENŐRIZENDŐK!
AZ ÉPÍTÉSI HELYEN A TERVET EREDETI MÉRETBEN,
PAPÍRRA NYOMTATVA KELL HASZNÁLNI!
KICSINÝÍTETT VÁLTOZAT HASZNÁLATA TILOS!

±0,00 = 109,60 mBf = Fsz.Pv.		
4.		
3.		
2.		
1.		
MÓD.	DÁTUM	
TERVEZŐ:		
 CST MÉRNÖK KKT. 2030 Érd, Facélia utca 39. tel: (1) 242 39 00; (1) 453 24 82 fax: (1) 439 04 80 email: csp.artrad@gmail.com		
ÉPÍTETŐ:		
SZENTENDRE VÁROS ÖNKORMÁNYZATA 2000 Szentendre, Városház tér 3.		
ENGEDEL YEZÉSI TERV TERVEZŐJE:		
DNS-ÉPÍTÉSZMŰTEREM KFT, Szentendre Dénes György		
ÉPÍTÉSZ TERVEZŐ:	ÉPÍTÉSZ TERVEZŐ:	
Turi Gábor BÉK 01-2264 É STATIKUS VEZETŐTERVEZŐ:	Csepely Péter BÉK 01-2857 É2 STATIKUS TERVEZŐ:	
Facskó Gergely MMK 01-6105 T ÉPÍTÉSZ MUNKATÁRS:	Csepely Péter MMK 13-6480 TÉ STATIKUS MUNKATÁRS:	
Barczi Vanda		
ÉPÜLETGÉPÉSZ TERVEZŐ:	ÉPÜLETVILLAMOSSÁGI TERVEZŐ:	
Csepely Zoltán MMK G-01-10164	Fekete Norbert MMK V-Vn-01-16019	
TERVFAJTA:		
KIVITELI TERV ÉPÍTÉSZET		
LÉTESÍTMÉNY:		
CSALÁDSEGÍTŐ ÉS GYERMEKJÖLÉTI SZOLGÁLAT 2000 Szentendre, Bajcsy-Zsilinszky utca 3. MEGLÉVŐ ÉPÜLET RÉSZELEGES ÁTALAKÍTÁSA, REKONSTRUKCIÓJA		
RAJZ MEGNEVEZÉSE:		
BEJÁRATI KÖRNYEZET ELRENDEZÉSI TERVE		
LÉPTÉK: M = 1:50	RAJZSZÁM: E-0	
DÁTUM: 2023. február		

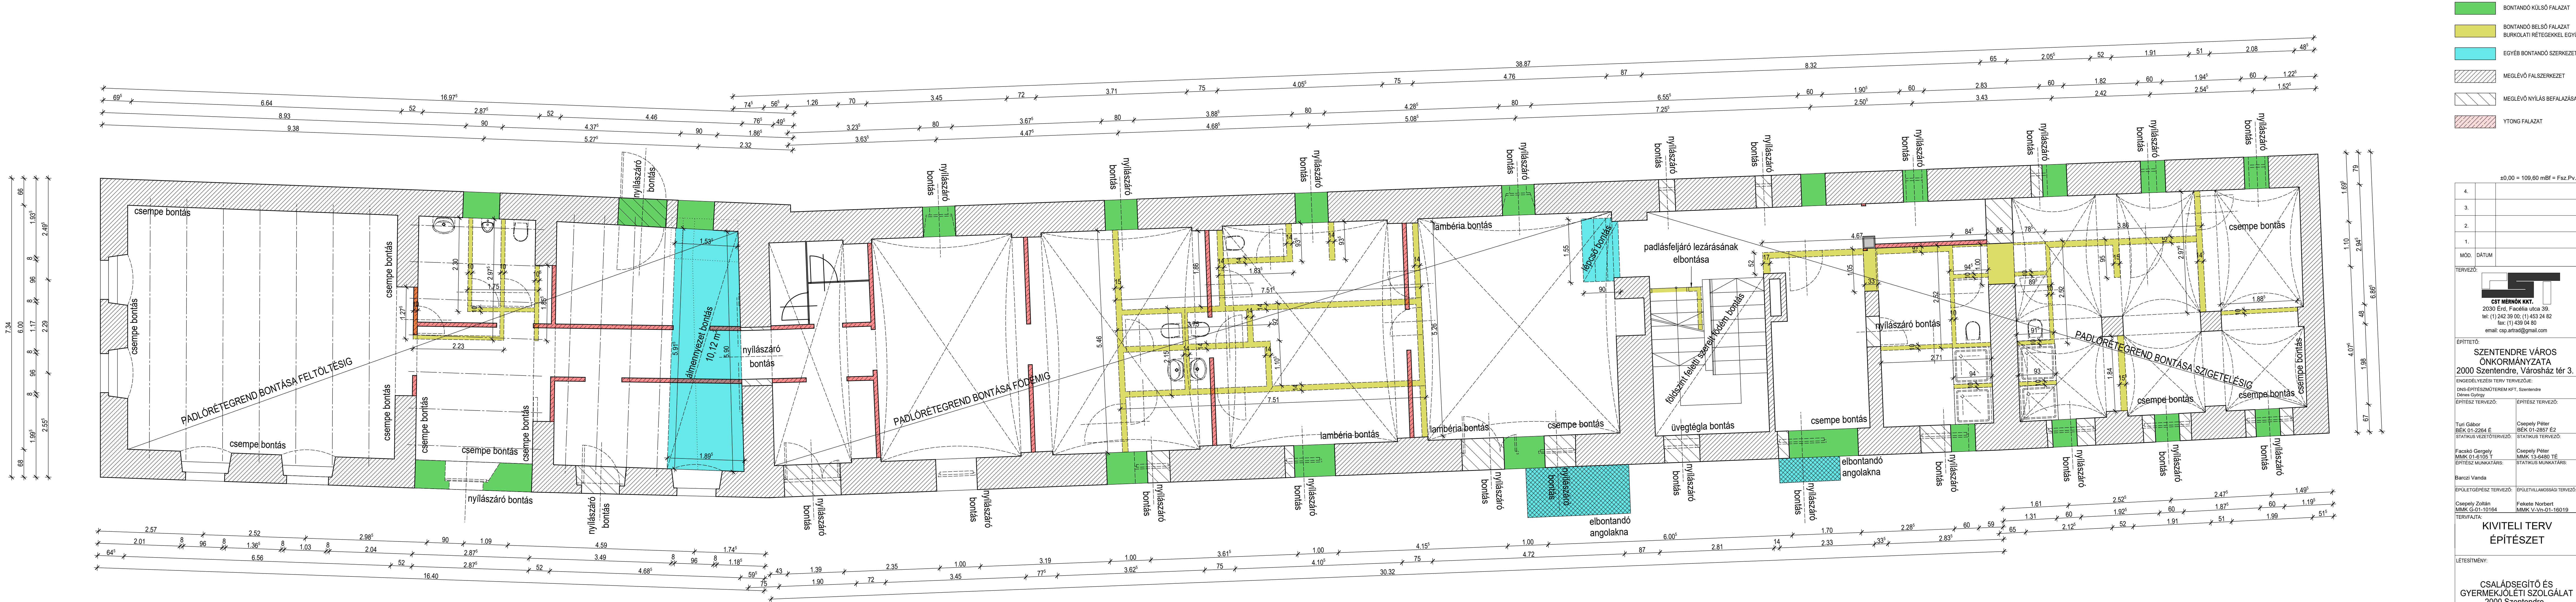

- BONTANDÓ KÜLSŐ FALAZAT
- BONTANDÓ BELSŐ FALAZAT
BURKOLATI RÉTEGEKKEL EGYÜTT
- EGYÉB BONTANDÓ SZERKEZET
- MEGLÉVŐ FALSZERKEZET
- MEGLÉVŐ NYÍLÁS BEFALAZÁSA
- YTONG FALAZAT

±0,00 = 109,60 mBf = Fsz.Pv.

4.	
3.	
2.	
1.	

MÓD. DATUM

TERVEZŐ:

CST MÉRNÖV. KFT.
2030 Érd, Facella utca 39.
tel: (1) 242 39 00; (1) 453 24 82
fax: (1) 439 04 80
email: cst.ar@ad@gmail.com

ÉPÍTETŐ:

**SZENTENDRE VÁROS
ONKORMÁNYZATA**
2000 Szentendre, Városház tér 3.

ENGEDELYEZÉSI TERV TERVEZŐJE:
DNS ÉPÍTÉSZMŰTEREM KFT., Szentendre
Denes György

ÉPÍTÉSZ TERVEZŐ:

Turi Gábor
BÉK 01-2284 E

Csepely Péter
BÉK 01-2857 E2

STATIKUS VEZETŐTERVEZŐ:

Facskó Gergely
MMK 01-6105 T

Csepely Péter
MMK 13-6480 TE

ÉPÍTÉSZ MUNKATÁRS:

Barcsi Vanda

ÉPÜLETEGÉRSZ TERVEZŐ:

Csepely Zoltán
MMK 01-101164

Fekete Norbert
MMK V-VII-01-16019

TERVFAJTA:

**KIVITELI TERV
ÉPÍTÉSZET**

LÉTESÍTMÉNY:

**CSALÁDSZÓGI ÉS
GYERMEKJÓLÉTI SZOLGÁLAT**
2000 Szentendre,
Bajcsy-Zsilinszky utca 3.

**MEGLÉVŐ ÉPÜLET
RÉSZELEGES
ÁTALAKÍTÁSA,
REKONSTRUKCIÓJA**

RAJZ MEGNEVEZÉSE:


**FÖLDSZINT
BONTÁSI TERV**

LÉPTÉK:
M = 1:50

RAJZSZÁM:
E-01.1

DATUM:
2023. február

MÉRETEK A HELYSZÍNEN ELLENŐRIZENDŐK!
AZ ÉPÍTÉSI HELYEN A TERVET EREDETI MÉRÉTBEN,
PAPÍRRA NYOMTATVA KELL HASZNÁLNI!
KICSINYÍTETT VÁLTOZAT HASZNÁLATA TILOS!

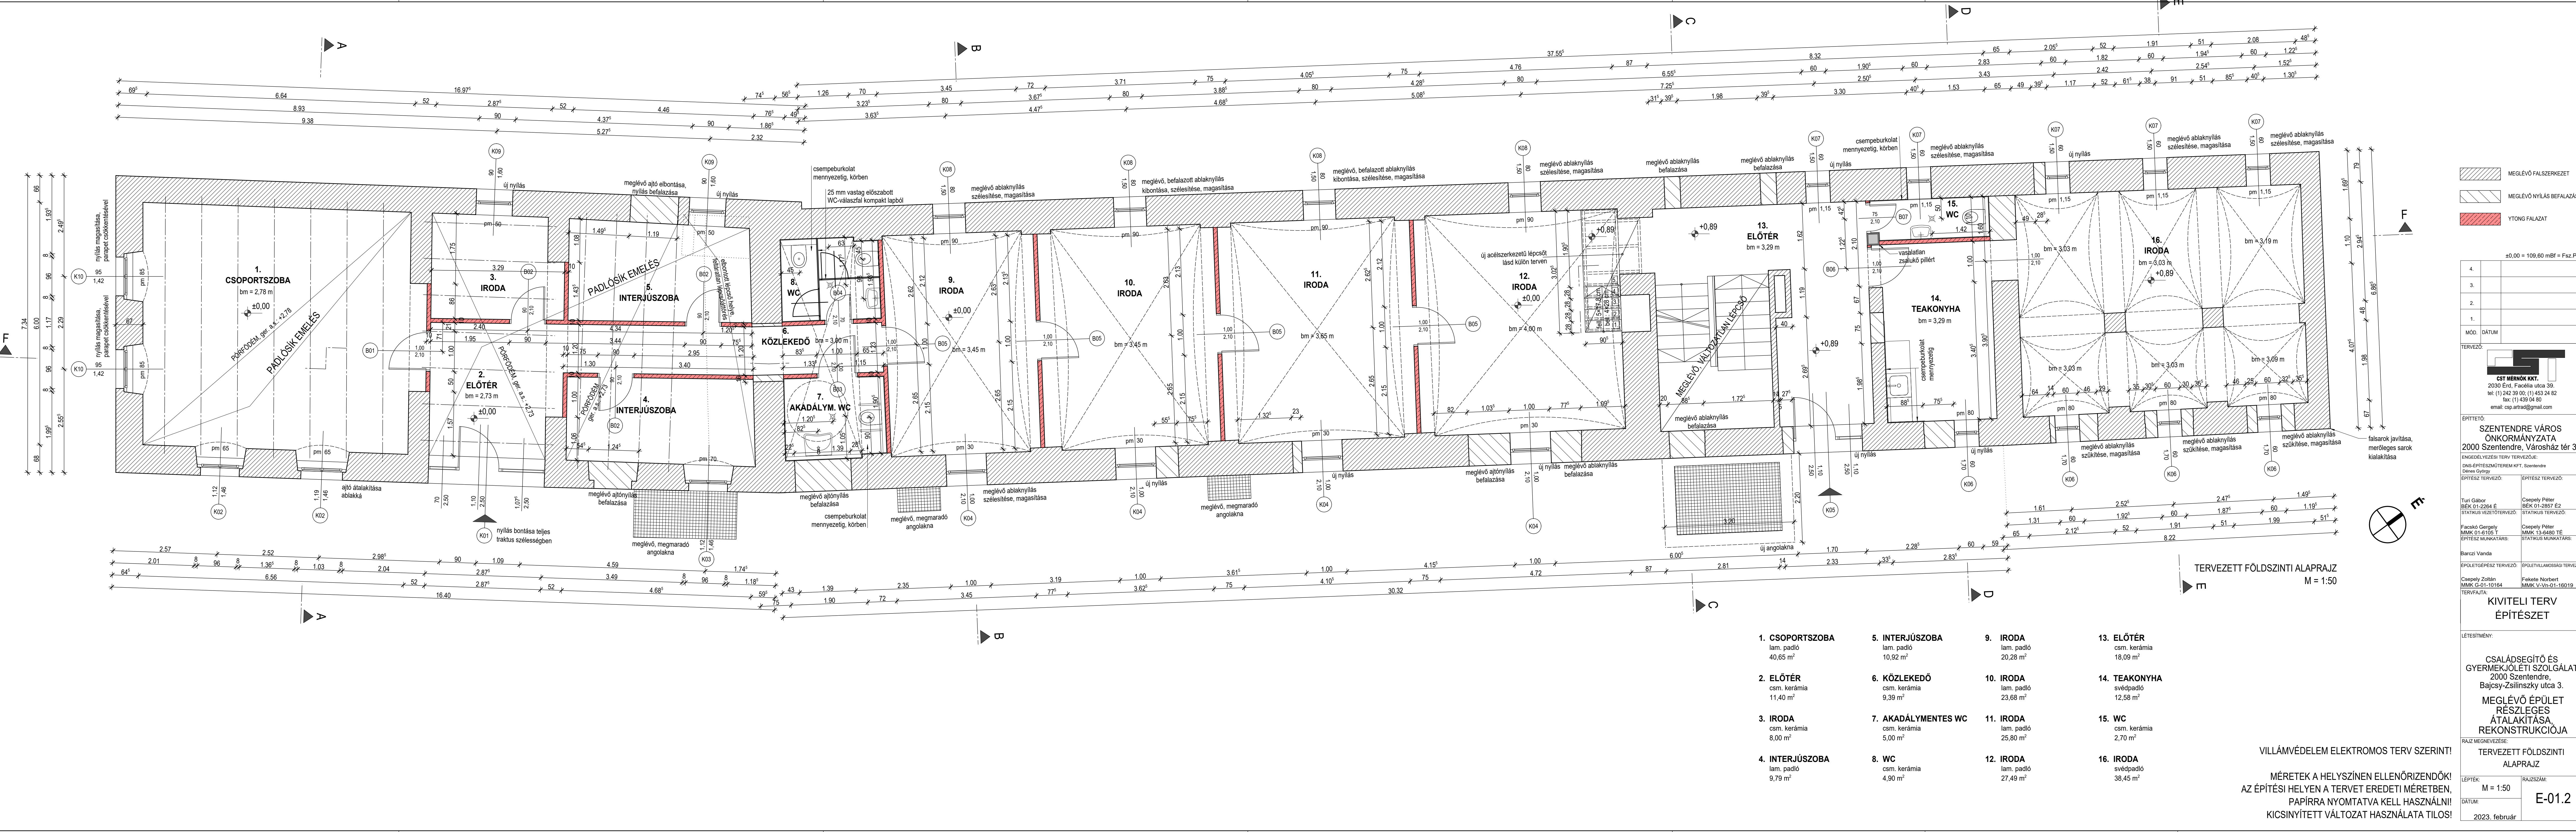

1. CSOPORTSZOBA

lam. padló
40,65 m²
2. ELŐTÉR

csm. kerámia
11,40 m²
3. IRODA

csm. kerámia
8,00 m²
4. INTERJÚSZOBA

lam. padló
9,79 m²
5. INTERJÚSZOBA

lam. padló
10,92 m²
6. KÖZLEKEDŐ

csm. kerámia
9,39 m²
7. AKADÁLYMENTES WC

csm. kerámia
5,00 m²
8. WC

csm. kerámia
4,90 m²
9. IRODA

lam. padló
20,28 m²
10. IRODA

lam. padló
23,68 m²
11. IRODA

lam. padló
25,80 m²
12. IRODA

lam. padló
27,49 m²
13. ELŐTÉR

csm. kerámia
18,09 m²
14. TEAKONYHA

svédpadló
12,58 m²
15. WC

csm. kerámia
2,70 m²
16. IRODA

svédpadló
38,45 m²

VILLÁMVÉDELMELEKTRÓMOS TERV SZERINT!

MÉRETEK A HELYSZÍNEEN ELLENŐRIZENDŐK!
AZ ÉPÍTÉSI HELYEN A TERVET EREDETI MÉRETBEN,
PAPÍRRÁ NYOMTATVA KELL HASZNÁLNI!
KICSINYÍTETT VÁLTOZAT HASZNÁLATA TILOS!

MEGLÉVŐ FALSZERKEZET

MEGLÉVŐ NYÍLÁS BEFALAZÁSA

YTONG FALAZAT

±0,00 = 109,60 mBf = Fsz.Pv.

4.	
3.	
2.	
1.	

MÓD. DATUM

TERVEZŐ:

CST MÉRNÖK KFT.

2030 Érd, Facella útca 39.

tel: (1) 242 39 00; (1) 453 24 82

fax: (1) 439 04 80

email: cst.arad@gmail.com

ÉPÍTŐ:

SZENTENDRE VÁROS ONKORMÁNYZATA

2000 Szentendre, Városház tér 3.

ENGEDELVEZÉSI TERV TERVEZŐJE:

DNS ÉPÍTÉSZMŰTEREM KFT., Szentendre

Denes György

ÉPÍTÉSZ TERVEZŐ:

ÉPÍTÉSZ TERVEZŐ:

Turi Gábor

BEK 01-2284 E

STATIKUS VEZETŐTERVEZŐ:

Csepely Péter

BEK 01-2857 E2

STATIKUS TERVEZŐ:

Facskó Gergely

MMK 01-6105 T

ÉPÍTÉSZ MUNKÁJTÁRS:

Csepely Péter

MMK 13-6480 TE

STATIKUS MUNKÁJTÁRS:

Barcsi Vanda

ÉPÜLETGÉPÉSZ TERVEZŐ:

ÉPÜLETVILÁGOSÁGI TERVEZŐ:

Csepely Zoltán

MMK 01-10164

TERVÍRÁTA:

Fekete Norbert

MMK V-01-16019

KIVITELI TERV ÉPÍTÉSZET

LÉTESÍTMÉNY:

CSALÁDSZÓGI ÉS GYERMEKJÓLÉTI SZOLGÁLAT

2000 Szentendre, Bajcsy-Zsilinszky útca 3.

MEGLÉVŐ ÉPÜLET RÉSZLEGES ÁTALAKÍTÁSA, REKONSTRUKCIÓJA

RAJZ MEGNEVEZÉSE:

TERVEZETT FÖLDSZINTI ALAPRAJZ

LÉPTÉK:


M = 1:50

DATUM:

2023. február

RAJZSZÁM:

E-01.2

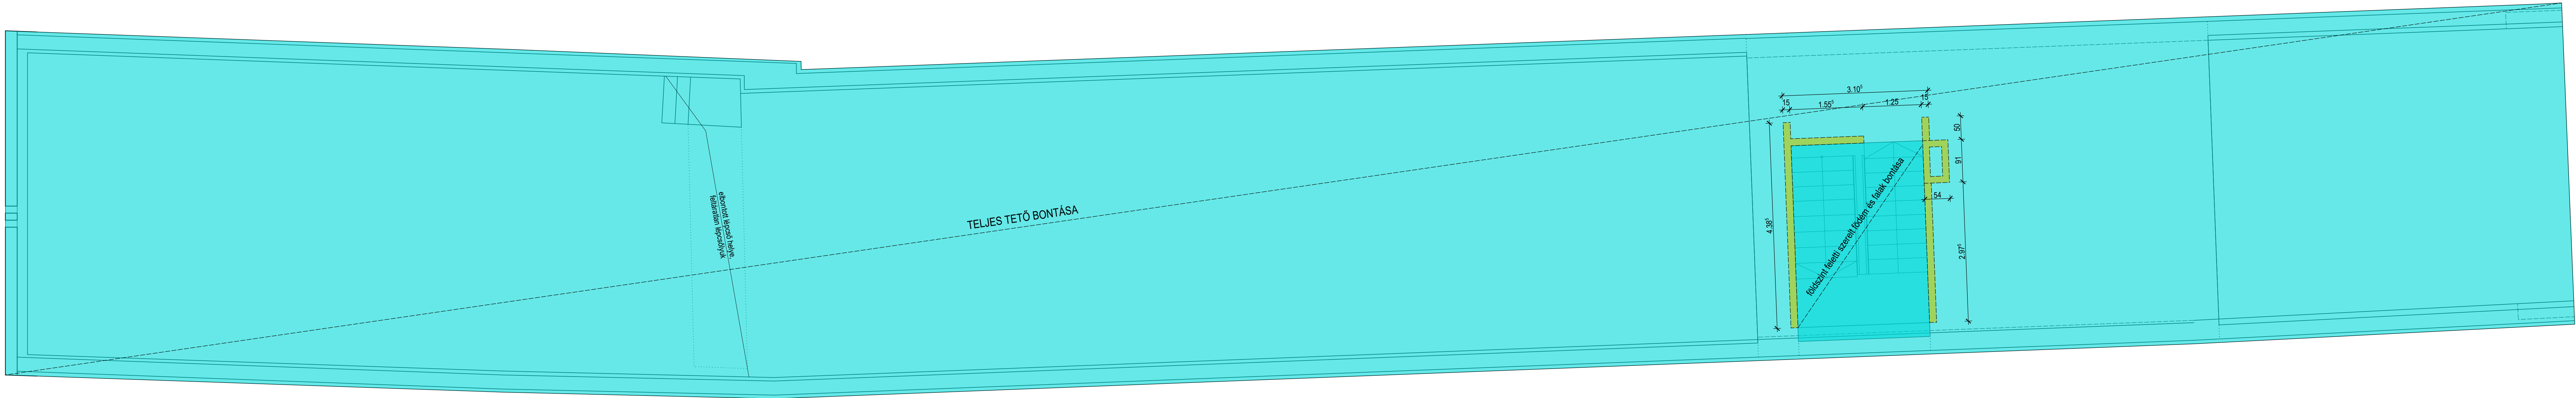

- BONTANDÓ BELSŐ FALAZAT (KEMÉNY)
- EGYÉB BONTANDÓ SZERKEZET
- MEGLÉVŐ FALSZERKEZET

±0.00 = 109.60 mBf = Fsz.Pv.

4.	
3.	
2.	
1.	

MÓD. DATUM

TERVEZŐ:

CST MÉRNÖK KFT.
2030 Érd, Facélia utca 39.
tel: (1) 242 39 00; (1) 453 24 82
fax: (1) 439 04 80
email: csp.ar1a0@gmail.com

ÉPÍTETTŐ:

**SZENTENDRE VÁROS
ÖNKORMÁNYZATA**
2000 Szentendre, Városház tér 3.

ENGEDELYEZÉSI TERV TERVEZŐJE:

DNS ÉPÍTÉSZMŰTEREM KFT., Szentendre
Denes György

ÉPÍTÉSZ TERVEZŐ:	ÉPÍTÉSZ TERVEZŐ:
Turi Gábor BÉK 01-2284 E STATIKUS VEZETŐTERVEZŐ:	Csepely Péter BÉK 01-2857 E2 STATIKUS TERVEZŐ:
Facsók Gergely MMK 01-6105 T ÉPÍTÉSZ MUNKATÁRS:	Csepely Péter MMK 13-6480 TE STATIKUS MUNKATÁRS:
Barcsi Vanda ÉPÜLETGÉPÉSZ TERVEZŐ:	ÉPÜLETVILÁKSZAGI TERVEZŐ:
Csepely Zoltán MMK G-01-10164	Fekete Norbert MMK V-VII-01-16019

**KIVITELI TERV
ÉPÍTÉSZET**

LÉTESÍTMÉNY:

**CSALÁDSEGÍTŐ ÉS
GYERMEKJÖLÉTI SZOLGÁLAT**
2000 Szentendre,
Bajcsy-Zsilinszky utca 3.

**MEGLÉVŐ ÉPÜLET
RÉSZELEGES
ÁTALAKÍTÁSA,
REKONSTRUKCIÓJA**


RAJZ MEGNEVEZÉSE:

**PADLÁSTÉRI
BONTÁSI ALAPRAJZ**

LÉPTÉK:	RAJZSZÁM:
M = 1:50	E-02.1
DATUM:	
2023. február	


MÉRETEK A HELYSZÍNEN ELLENŐRIZENDŐK!
AZ ÉPÍTÉSI HELYEN A TERVET EREDETI MÉRETBEN,
PAPÍRRA NYOMTATVA KELL HASZNÁLNI!
KICSINYÍTETT VÁLTOZAT HASZNÁLATA TILOS!

PADLÁSTÉRI BONTÁSI ALAPRAJZ
M = 1:50

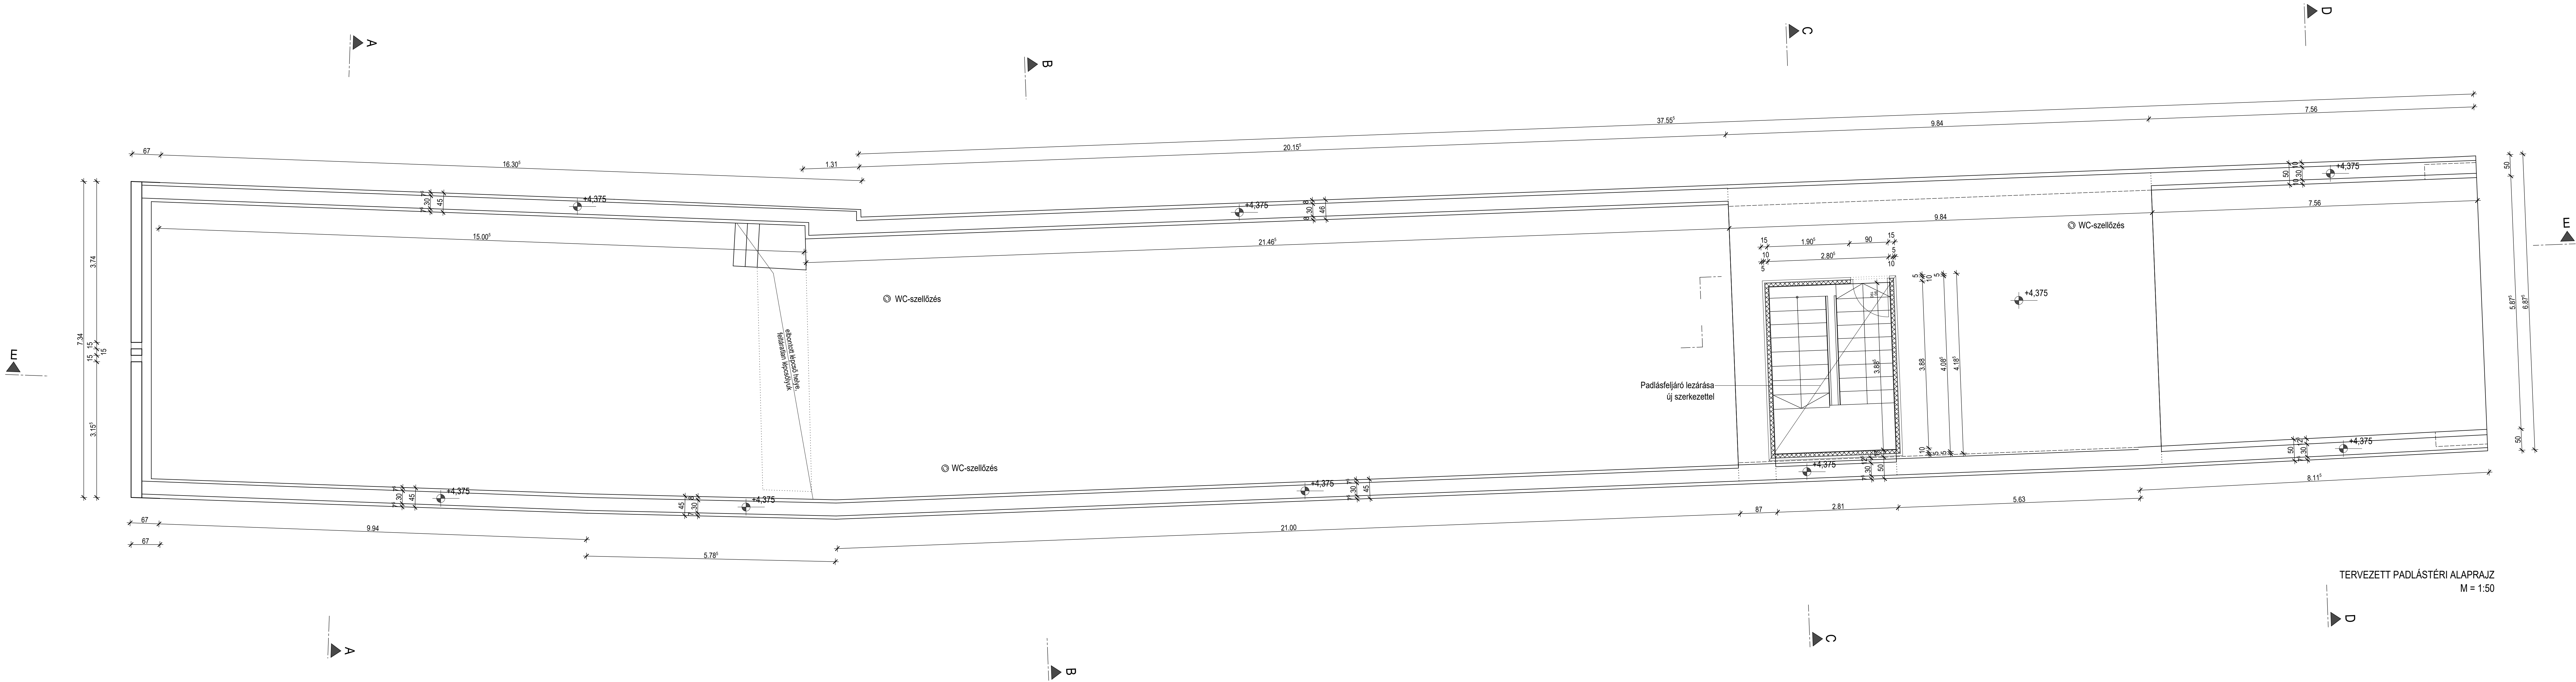


MÉRETEK A HELYSZÍNEK ELLENŐRIZENDŐK!
AZ ÉPÍTÉSI HELYEN A TERVET EREDETI MÉRÉTBEN,
PAPÍRRA NYOMTATVA KELL HASZNÁLNI!
KICSINYÍTETT VÁLTOZAT HASZNÁLATA TILOS!


±0.00 = 109.60 mBf = Fsz.Pv.	
4.	
3.	
2.	
1.	
MÓD.	DÁTUM
TERVEZŐ:	
 CST Mérnök Kft. 2030 Érd, Fácélia utca 39. tel: (1) 242 39 00; (1) 453 24 82 fax: (1) 439 04 80 email: csp.ar@ad@gmail.com	
ÉPÍTETŐ:	
SZENTENDRE VÁROS ÖNKORMÁNYZATA 2000 Szentendre, Városház tér 3.	
ENGEDELYEZÉSI TERV TERVEZŐJE:	
DMS ÉPÍTÉSZMŰTEREM KFT. Szentendre Denes György	
ÉPÍTÉSZ TERVEZŐ:	
Turi Gábor BEK 01-2284 E STATIKUS VEZETŐTERVEZŐ:	Csepely Péter BEK 01-2857 E2 STATIKUS TERVEZŐ:
Facsák Gergely MMK 01-6105 T ÉPÍTÉSZ MUNKATÁRS:	Csepely Péter MMK 13-6480 TE STATIKUS MUNKATÁRS:
Barcsi Vanda ÉPÜLETGÉPÉSZ TERVEZŐ:	ÉPÜLETVILÁGOSÁGI TERVEZŐ:
Csepely Zoltán MMK G-01-10164	Fekete Norbert MMK V-VII-01-16019
TERVFAJTA:	
KIVITELI TERV ÉPÍTÉSZET	
LÉTESÍTMÉNY:	
CSALÁDSEGÍTŐ ÉS GYERMEKJÖLETI SZOLGÁLAT 2000 Szentendre, Bajcsy-Zsilinszky utca 3.	
MEGLÉVŐ ÉPÜLET RÉSZELEGES ÁTALAKÍTÁSA, REKONSTRUKCIÓJA	
RAJZ MEGNEVEZÉSE:	
PADLÁSTÉRI ALAPRAJZ	
LÉPTÉK:	RAJZSZÁM:
M = 1:50	E-02.2
DÁTUM:	
2023. február	

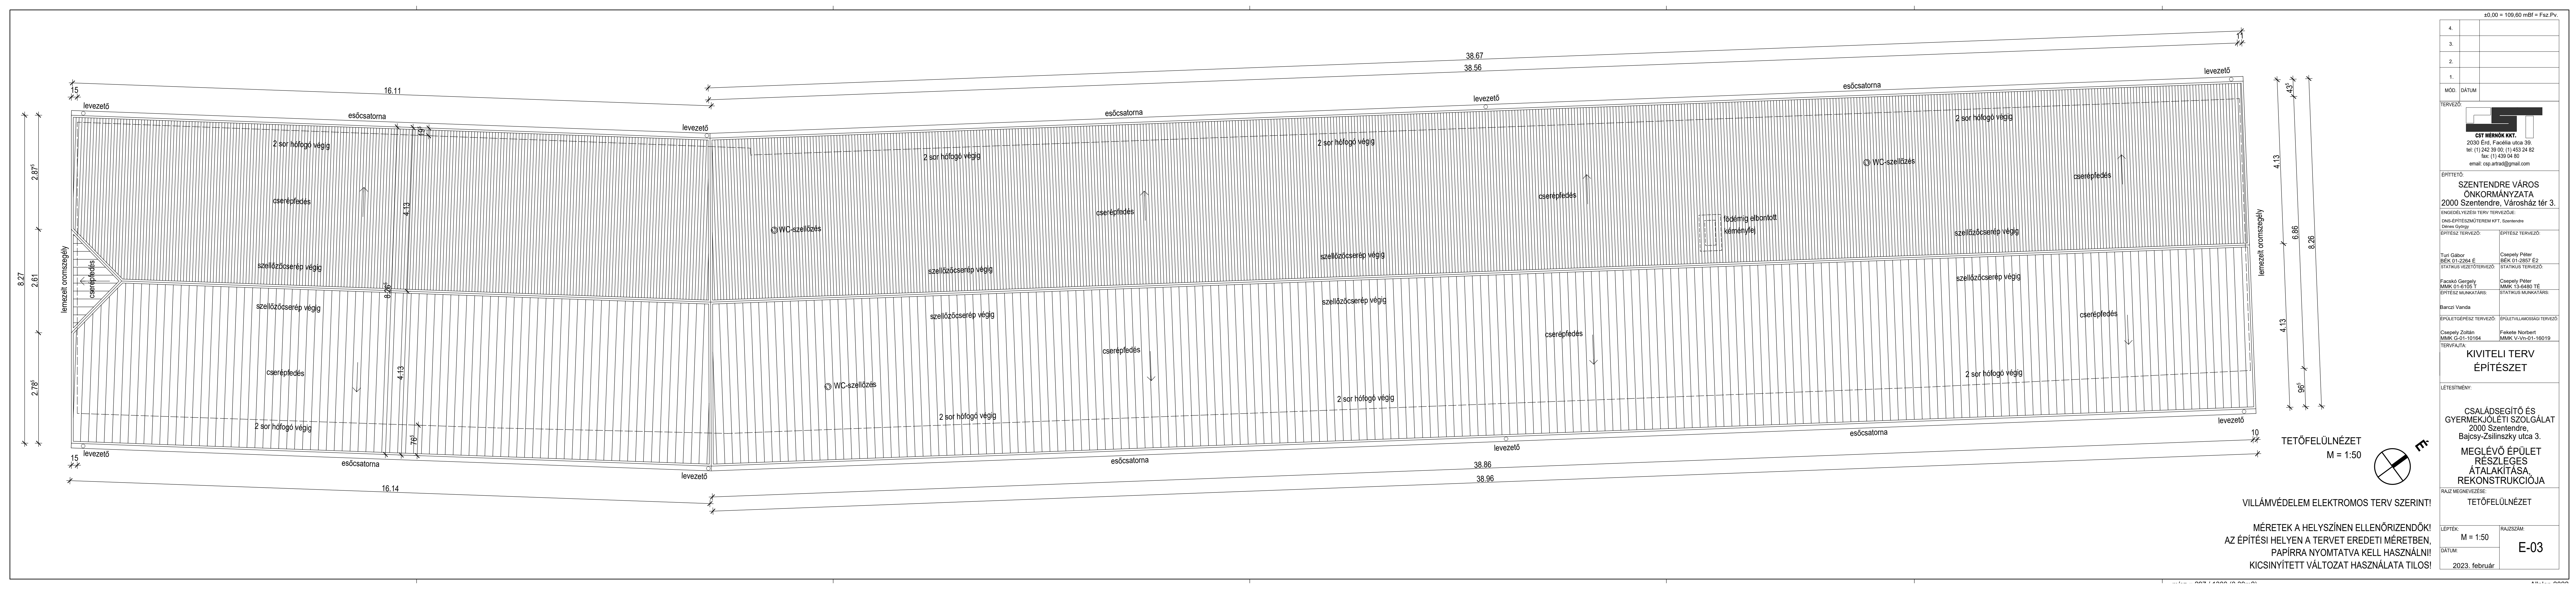

±0,00 = 109,60 mBf = Fsz.P.v.	
4.	
3.	
2.	
1.	
MÓD.	DÁTUM
TERVEZŐ:	
CST MÉRNÖK KKT. 2030 Érd, Facélla utca 39. tel: (1) 242 39 00; (1) 453 24 82 fax: (1) 439 04 80 email: csp.artra@gmail.com	
ÉPÍTETTŐ:	
SZENTENDRE VÁROS ÖNKORMÁNYZATA 2000 Szentendre, Városház tér 3.	
ENGEDELVEZÉSI TERV TERVEZŐJE:	
DNS-ÉPÍTÉSZMŰTEREM KFT. Szentendre Dienes György	
ÉPÍTÉSZ TERVEZŐ:	ÉPÍTÉSZ TERVEZŐ:
Turi Gábor BÉK 01-2264 É	Csepely Péter BÉK 01-2857 É2
STATIKUS VEZETŐTERVEZŐ:	STATIKUS TERVEZŐ:
Facsko Gergely MMK 01-6105	Csepely Péter MMK 13-8480 TÉ
ÉPÍTÉSZ MUNKATÁRS:	STATIKUS MUNKATÁRS:
Barczi Vanda	
ÉPÜLETGÉPÉSZ TERVEZŐ:	ÉPÜLETVILÁMOSSÁGI TERVEZŐ:
Csepely Zoltán MMK G-01-10164	Fekete Norbert MMK V-Vn-01-16019
TERVFAJTA:	
KIVITELI TERV ÉPÍTÉSZET	
LETESÍTMÉNY:	
Családszolgálati és Gyermekjóléti Szolgálat 2000 Szentendre, Bajcsy-Zsilinszky utca 3.	
MEGLÉVŐ ÉPÜLET RÉSZLEGES ÁTALAKÍTÁSA, REKONSTRUKCIÓJA	
RAJZ MEGNEVEZÉSE:	
TETŐFELÜLNÉZET	
LEPTÉK:	RAJZSZÁM:
M = 1:50	E-03
DÁTUM:	
2023. február	

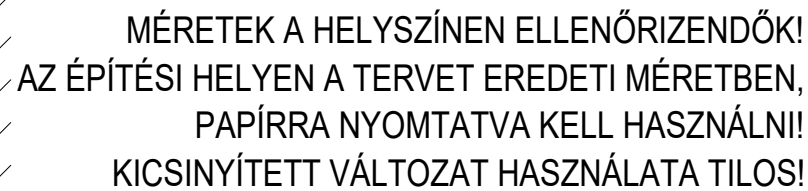


±0,00 = 109,60 mBf = Fsz.Pv.		
4.		
3.		
2.		
1.		
MÓD.	DÁTUM	
TERVEZŐ:		
 CST MÉRNÖK KKT. 2030 Érd, Facélia utca 39. tel: (1) 242 39 00; (1) 453 24 82 fax: (1) 439 04 80 email: csp.artrad@gmail.com		
ÉPÍTETŐ:		
SZENTENDRE VÁROS ÖNKORMÁNYZATA 2000 Szentendre, Városház tér 3.		
ENGEDÉLYEZÉSI TERV TERVEZŐJE:		
DNS-ÉPÍTÉSZMŰTEREM KFT, Szentendre Dénes György		
ÉPÍTÉSZ TERVEZŐ:		ÉPÍTÉSZ TERVEZŐ:
Turi Gábor BÉK 01-2264 É		Csepely Péter BÉK 01-2857 É2
STATIKUS VEZETŐTERVEZŐ:		STATIKUS TERVEZŐ:
Facskó Gergely MMK 01-6105 T		Csepely Péter MMK 13-6480 TÉ
ÉPÍTÉSZ MUNKATÁRS:		STATIKUS MUNKATÁRS:
Barczi Vanda		
ÉPÜLETGÉPÉSZ TERVEZŐ:		ÉPÜLETVILLAMOSSÁGI TERVEZŐ:
Csepely Zoltán MMK G-01-10164		Fekete Norbert MMK V-Vn-01-16019
TERVFAJTA:		
KIVITELI TERV ÉPÍTÉSZET		
LÉTESÍTMÉNY:		
CSALÁDSEGÍTŐ ÉS GYERMEKJÓLÉTI SZOLGÁLAT 2000 Szentendre, Bajcsy-Zsilinszky utca 3. MEGLÉVŐ ÉPÜLET RÉSZZLEGES ÁTALAKÍTÁSA, REKONSTRUKCIÓJA		
RAJZ MEGNEVEZÉSE:		
TERVEZETT A-A METSZET		
LÉPTÉK:	RAJZSZÁM:	
M = 1:50		
DÁTUM:		
2023. február		E-04.1

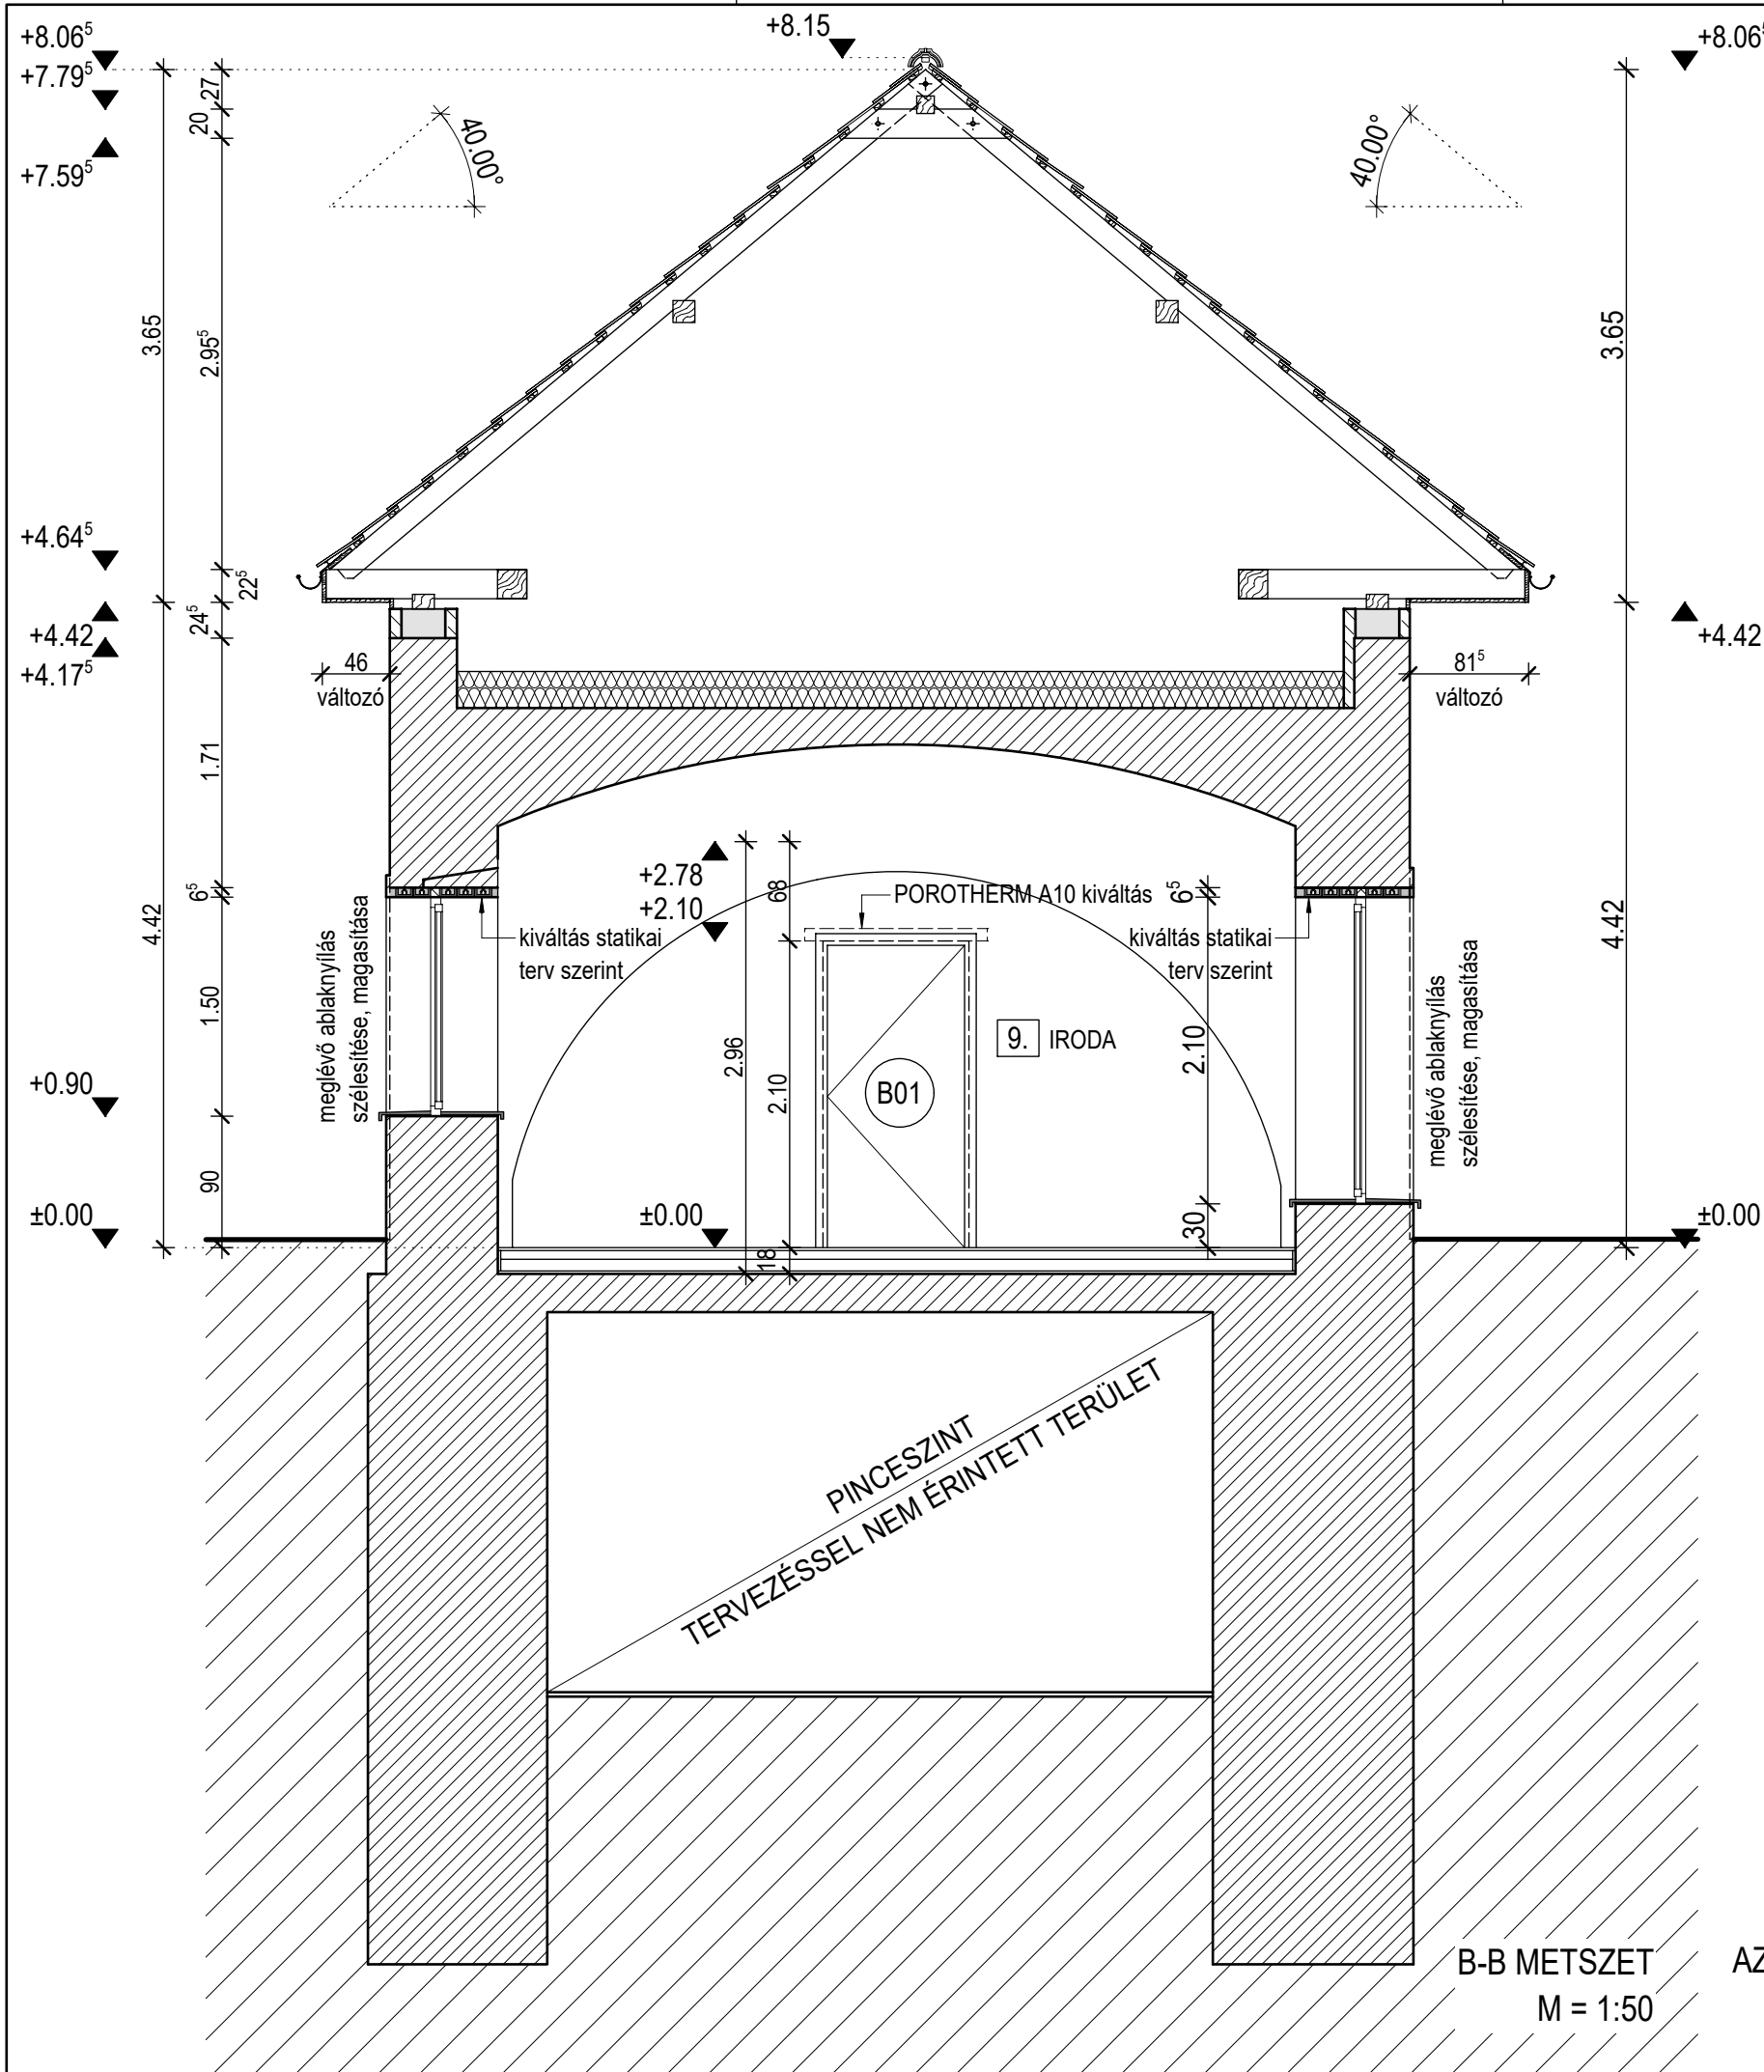

- MEGLÉVŐ FALSZERKEZET
- MEGLÉVŐ NYÍLÁS BEFALAZÁSA
- YTONG FALAZAT


MÉRETEK A HELYSZÍNEEN ELLENŐRIZENDŐK!
AZ ÉPÍTÉSI HELYEN A TERVET EREDETI MÉRETBEN,
PAPÍRRA NYOMTATVA KELL HASZNÁLNI!
KICSINÝÍTETT VÁLTOZAT HASZNÁLATA TILOS!

±0,00 = 109,60 mBf = Fsz.Pv.		
4.		
3.		
2.		
1.		
MÓD.	DÁTUM	
TERVEZŐ:		
 CST MÉRNÖK KKT. 2030 Érd, Facélia utca 39. tel: (1) 242 39 00; (1) 453 24 82 fax: (1) 439 04 80 email: csp.artrad@gmail.com		
ÉPÍTETŐ:		
SZENTENDRE VÁROS ÖNKORMÁNYZATA 2000 Szentendre, Városház tér 3.		
ENGEDÉLYEZÉSI TERV TERVEZŐJE:		
DNS-ÉPÍTÉSZMŰTEREM KFT, Szentendre Dénes György		
ÉPÍTÉSZ TERVEZŐ:		ÉPÍTÉSZ TERVEZŐ:
Turi Gábor BÉK 01-2264 É		Csepely Péter BÉK 01-2857 É2
STATIKUS VEZETŐTERVEZŐ:		STATIKUS TERVEZŐ:
Facskó Gergely MMK 01-6105 T		Csepely Péter MMK 13-6480 TÉ
ÉPÍTÉSZ MUNKATÁRS:		STATIKUS MUNKATÁRS:
Barczy Vanda		
ÉPÜLETGÉPÉSZ TERVEZŐ:		ÉPÜLETVILLAMOSÁGI TERVEZŐ:
Csepely Zoltán MMK G-01-10164		Fekete Norbert MMK V-Vn-01-16019
TERVFAJTA:		
KIVITELI TERV ÉPÍTÉSZET		
LÉTESÍTMÉNY:		
CSALÁDSEGÍTŐ ÉS GYERMEKJÓLÉTI SZOLGÁLAT 2000 Szentendre, Bajcsy-Zsilinszky utca 3. MEGLÉVŐ ÉPÜLET RÉSZELEGES ÁTALAKÍTÁSA, REKONSTRUKCIÓJA		
RAJZ MEGNEVEZÉSE:		
B-B METSZET		
LÉPTÉK:		RAJZSZÁM:
M = 1:50		
DÁTUM:		
2023. február		E-04.2

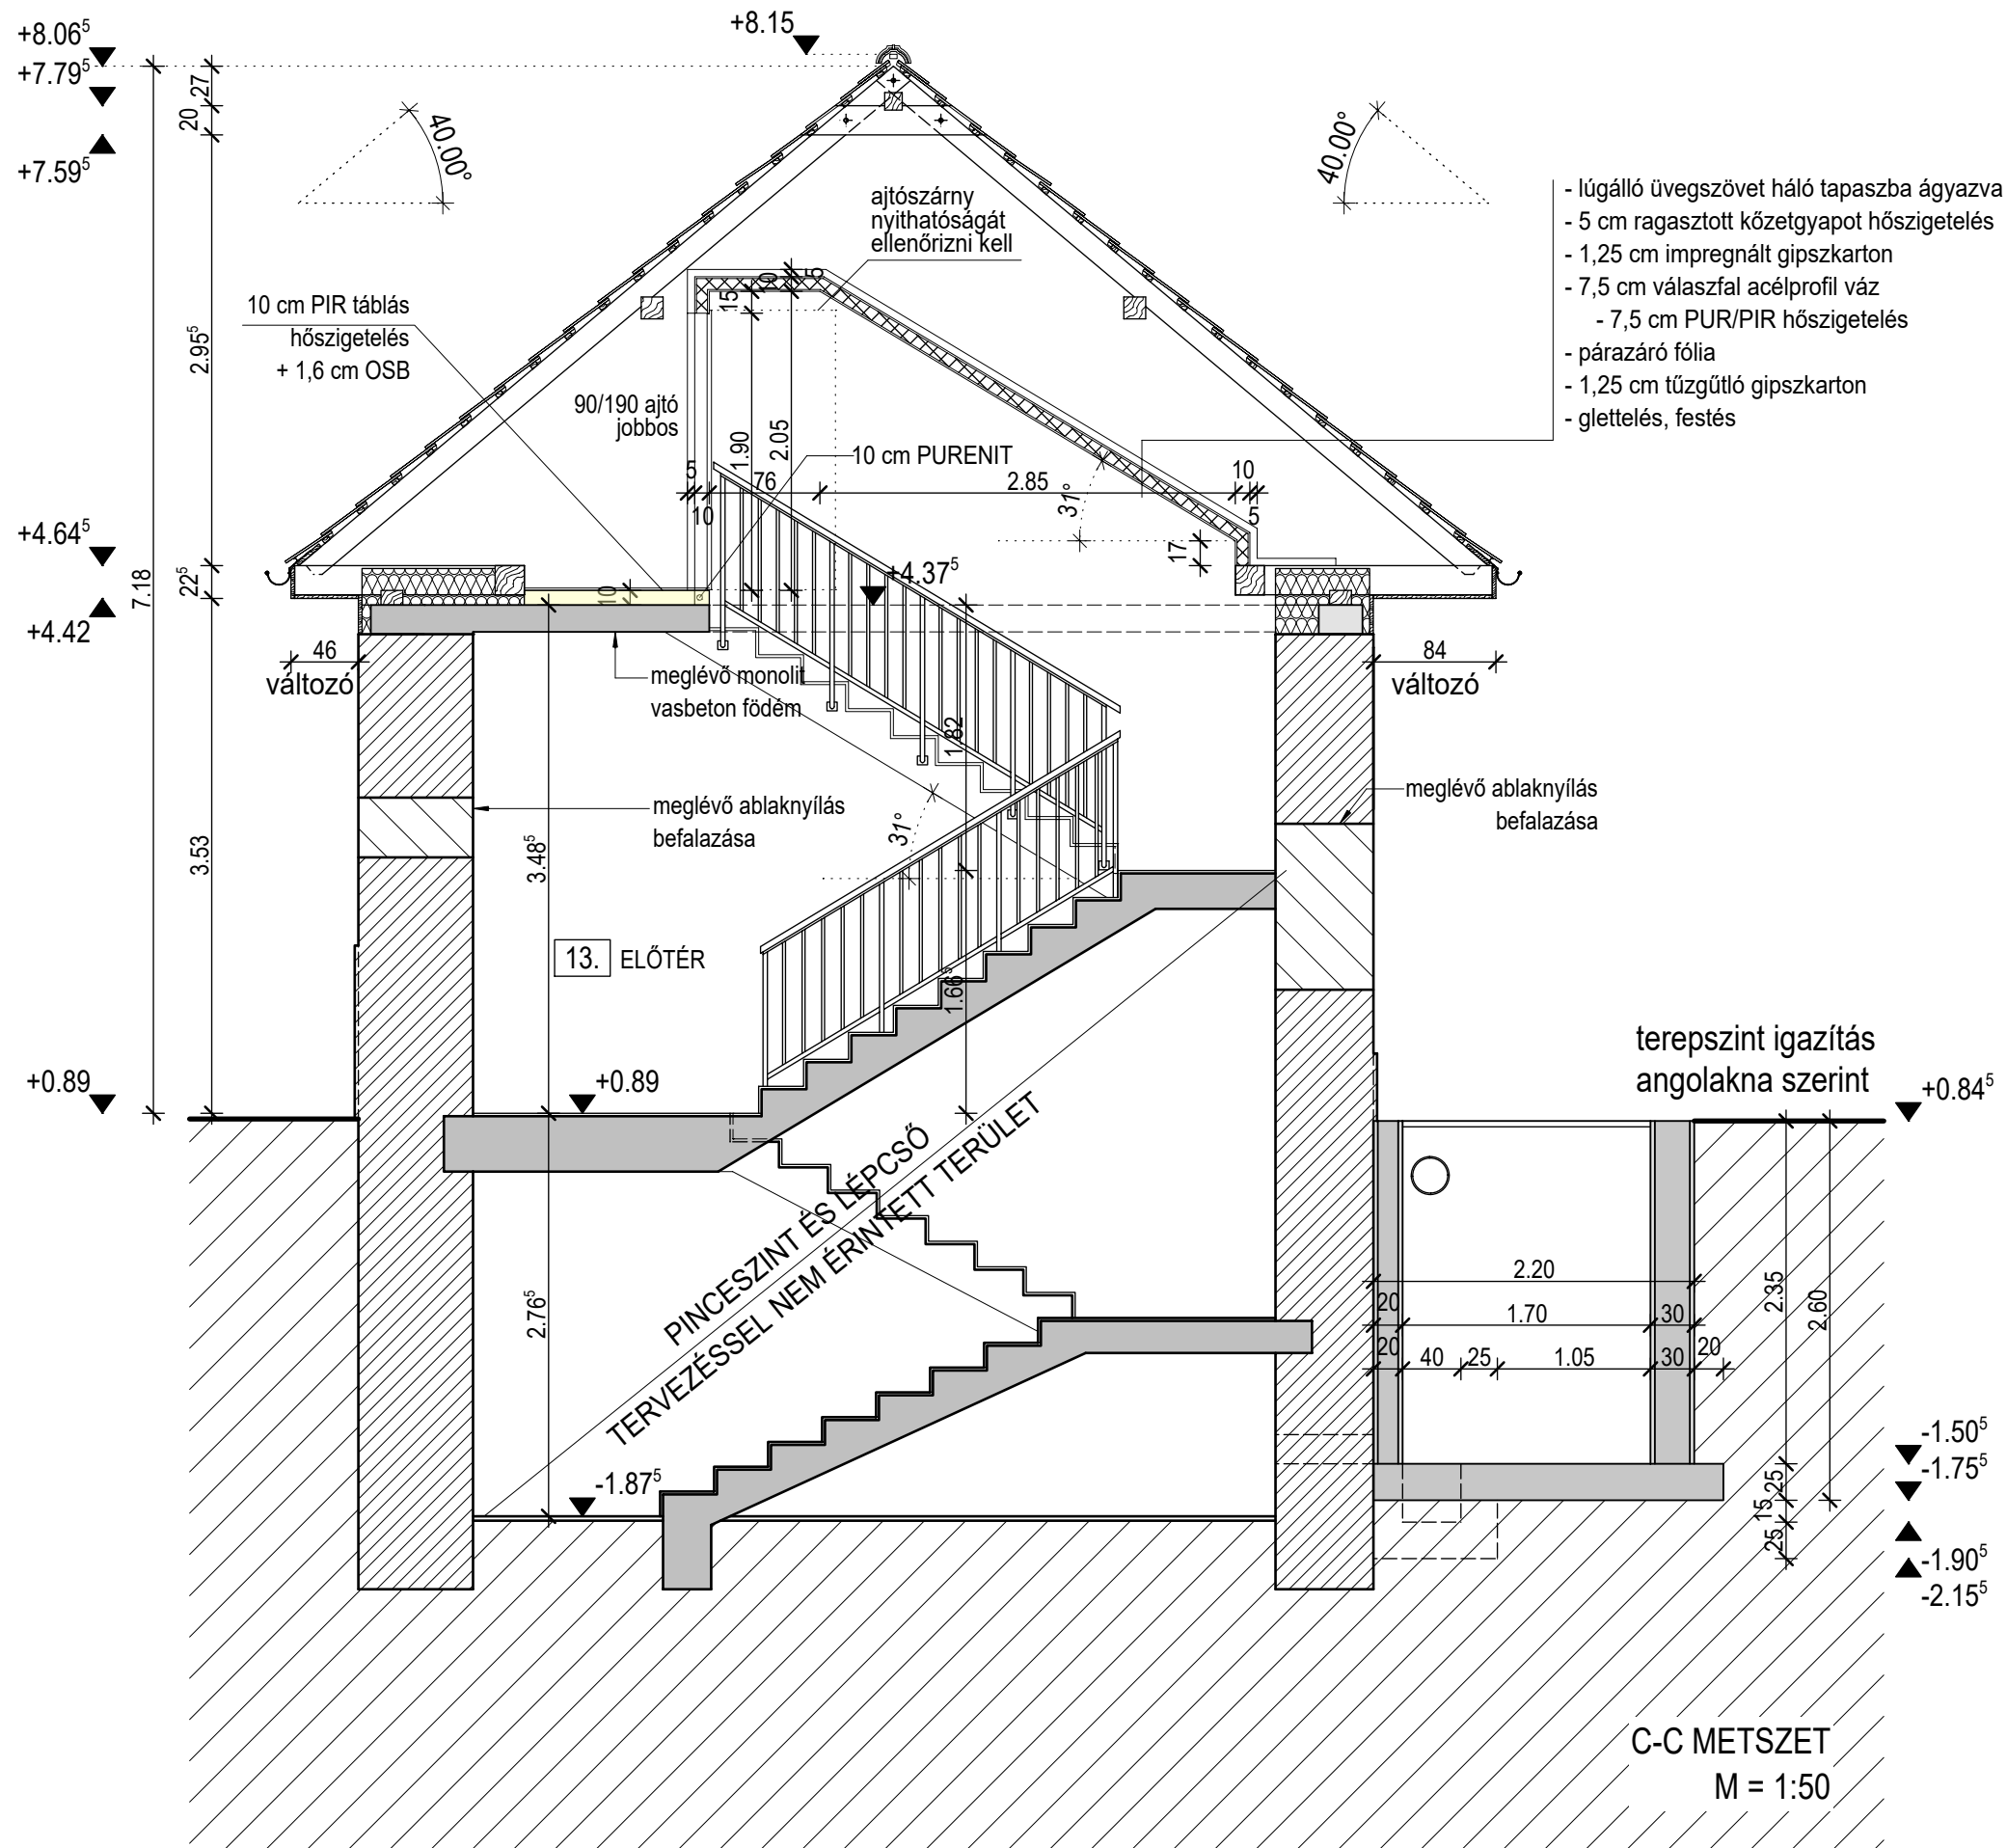

MÉRETEK A HELYSZÍNE
ELLENŐRIZENDŐK!
AZ ÉPÍTÉSI HELYEN A TERT
EREDETI MÉRETEN, PÁPIRRA
NYOMTATVA KELL HASZNÁLNI!
KICSINYÍTETT VÁLTOZAT
HASZNÁLATA TILOS!

4.		
3.		
2.		
1.		
MÓD.	DÁTUM	
TERVEZŐ:		
 CST MÉRNÖK KFT. 2030 Érd, Facélia utca 39. tel: (1) 242 39 00; (1) 453 24 82 fax: (1) 439 04 80 email: csp.artrad@gmail.com		
ÉPÍTETŐ:		
SZENTENDRE VÁROS ÖNKORMÁNYZATA 2000 Szentendre, Városház tér 3.		
ENGEDÉLYEZÉSI TERV TERVEZŐJE:		
DNS-ÉPÍTÉSZMŰTEREM KFT, Szentendre Dénes György		
ÉPÍTÉSZ TERVEZŐ:		ÉPÍTÉSZ TERVEZŐ:
Turi Gábor BÉK 01-2264 É		Csepely Péter BÉK 01-2857 É2
STATIKUS VEZETŐTERVEZŐ:		STATIKUS TERVEZŐ:
Facskó Gergely MMK 01-6105 T		Csepely Péter MMK 13-6480 TÉ
ÉPÍTÉSZ MUNKATÁRS:		STATIKUS MUNKATÁRS:
Barcsi Vanda		
ÉPÜLETGÉPÉSZ TERVEZŐ:		ÉPÜLETVILAMOSSÁGI TERVEZŐ:
Csepely Zoltán MMK G-01-10164		Fekete Norbert MMK V-Vn-01-16019
TERVFAJTA:		
KIVITELI TERV ÉPÍTÉSZET		
LÉTESÍTMÉNY:		
CSALÁDSEGÍTŐ ÉS GYERMEKJÓLÉTI SZOLGÁLAT 2000 Szentendre, Bajcsy-Zsilinszky utca 3. MEGLÉVŐ ÉPÜLET RÉSZLEGES ÁTALAKÍTÁSA, REKONSTRUKCIÓJA		
RAJZ MEGNEVEZÉSE:		
C-C METSZET		
LÉPTÉK:		RAJZSZÁM:
M = 1:50		
DÁTUM:		
2023. február		E-04.3

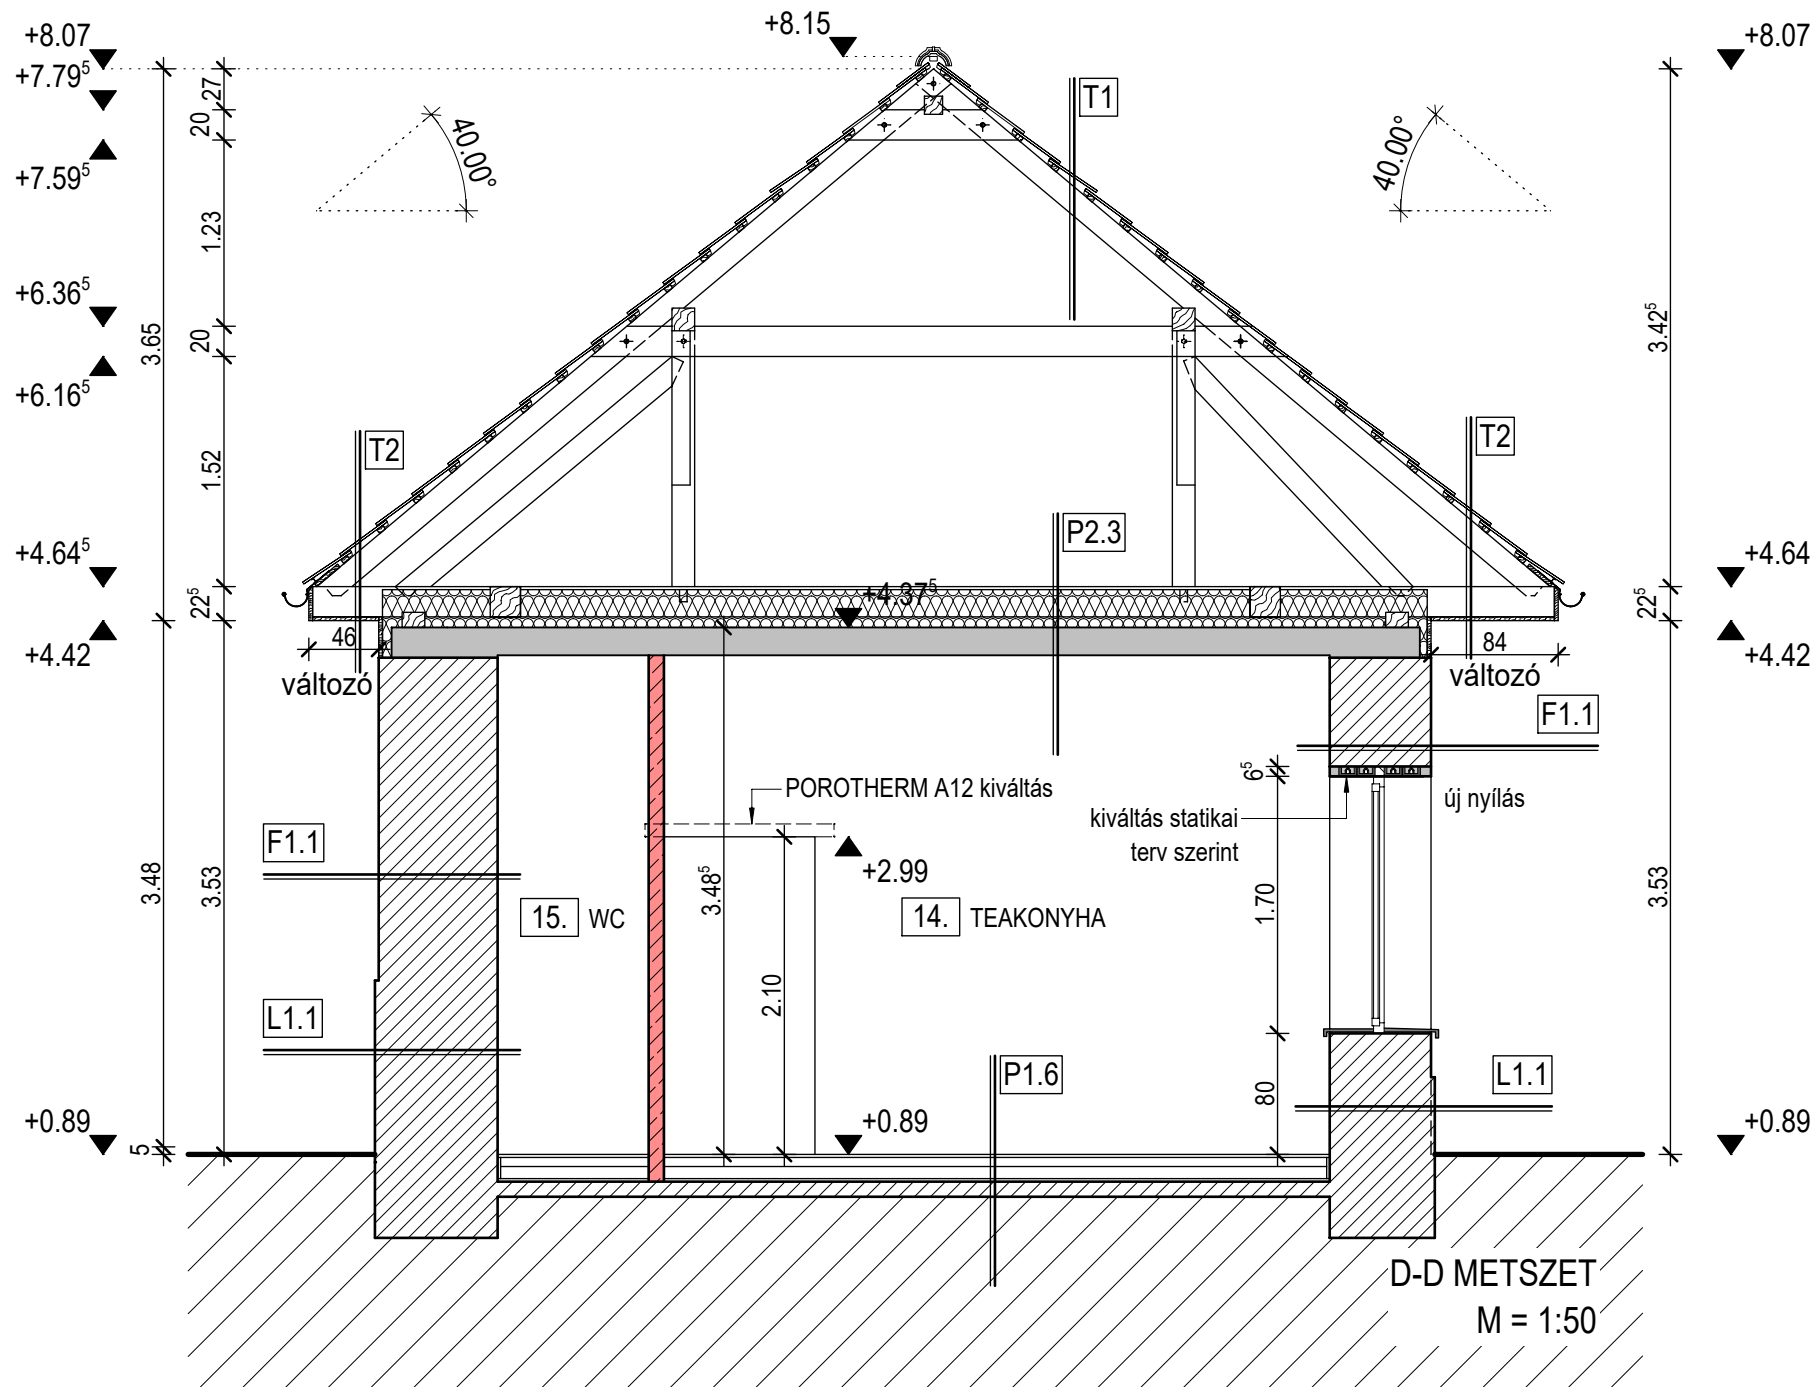

	MEGLÉVŐ FALSZERKEZET
	MEGLÉVŐ NYÍLÁS BEFALAZÁSA
	YTONG FALAZAT

MÉRETEK A HELYSZÍNEEN ELLENŐRIZENDŐK!
AZ ÉPÍTÉSI HELYEN A TERVET EREDETI MÉRET BEN,
PAPÍRRA NYOMTATVA KELL HASZNÁLNI!
KICSINYÍTETT VÁLTOZAT HASZNÁLATA TILOS!

4.		
3.		
2.		
1.		
MÓD.	DÁTUM	
TERVEZŐ:		

4.		
3.		
2.		
1.		
MÓD.	DÁTUM	

ÉPÍTETŐ:
SZENTENDRE VÁROS
ÖNKORMÁNYZATA
2000 Szentendre, Városház tér 3.

ÉPÍTÉSZ TERVEZŐ:	ÉPÍTÉSZ TERVEZŐ:
------------------	------------------

Facskó Gergely MMK 01-6105 T	Csepely Péter MMK 13-6480 TÉ
---	---

Barczy warianta

Csepely Zoltán MMK G-01-10164	Fekete Norbert MMK V-Vn-01-16019
----------------------------------	-------------------------------------

TERVFAJTA: KIVITELI TERV
ÉPÍTÉSZET


CSALÁDSEGÍTŐ ÉS
GYERMEKJÓLÉTI SZOLGÁLAT
2000 Szentendre,
Bajcsy-Zsilinszky utca 3.


MEGLÉVŐ ÉPÜLET
RÉSZLEGES
ÁTALAKÍTÁSA,
REKONSTRUKCIÓJA

E-E METSZET



LÉPTÉK: M = 1:50	RAJZSZÁM:
---------------------	-----------

2023. febrúar

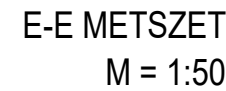

 
	MEGLÉVŐ FALSZERKEZET
	MEGLÉVŐ NYÍLÁS BEFALAZÁSA
	YTONG FALAZAT

MÉRETEK A HELYSZÍNEEN ELLENŐRIZENDŐK!
AZ ÉPÍTÉSI HELYEN A TERVET EREDETI MÉRETBEN,
PAPÍRRRA NYOMTATVA KELL HASZNÁLNI!
KICSINYÍTETT VÁLTOZAT HASZNÁLATA TILOS!

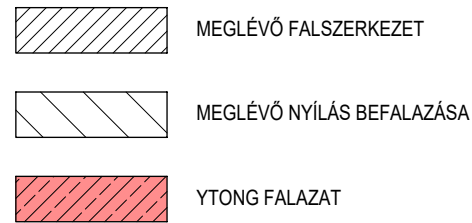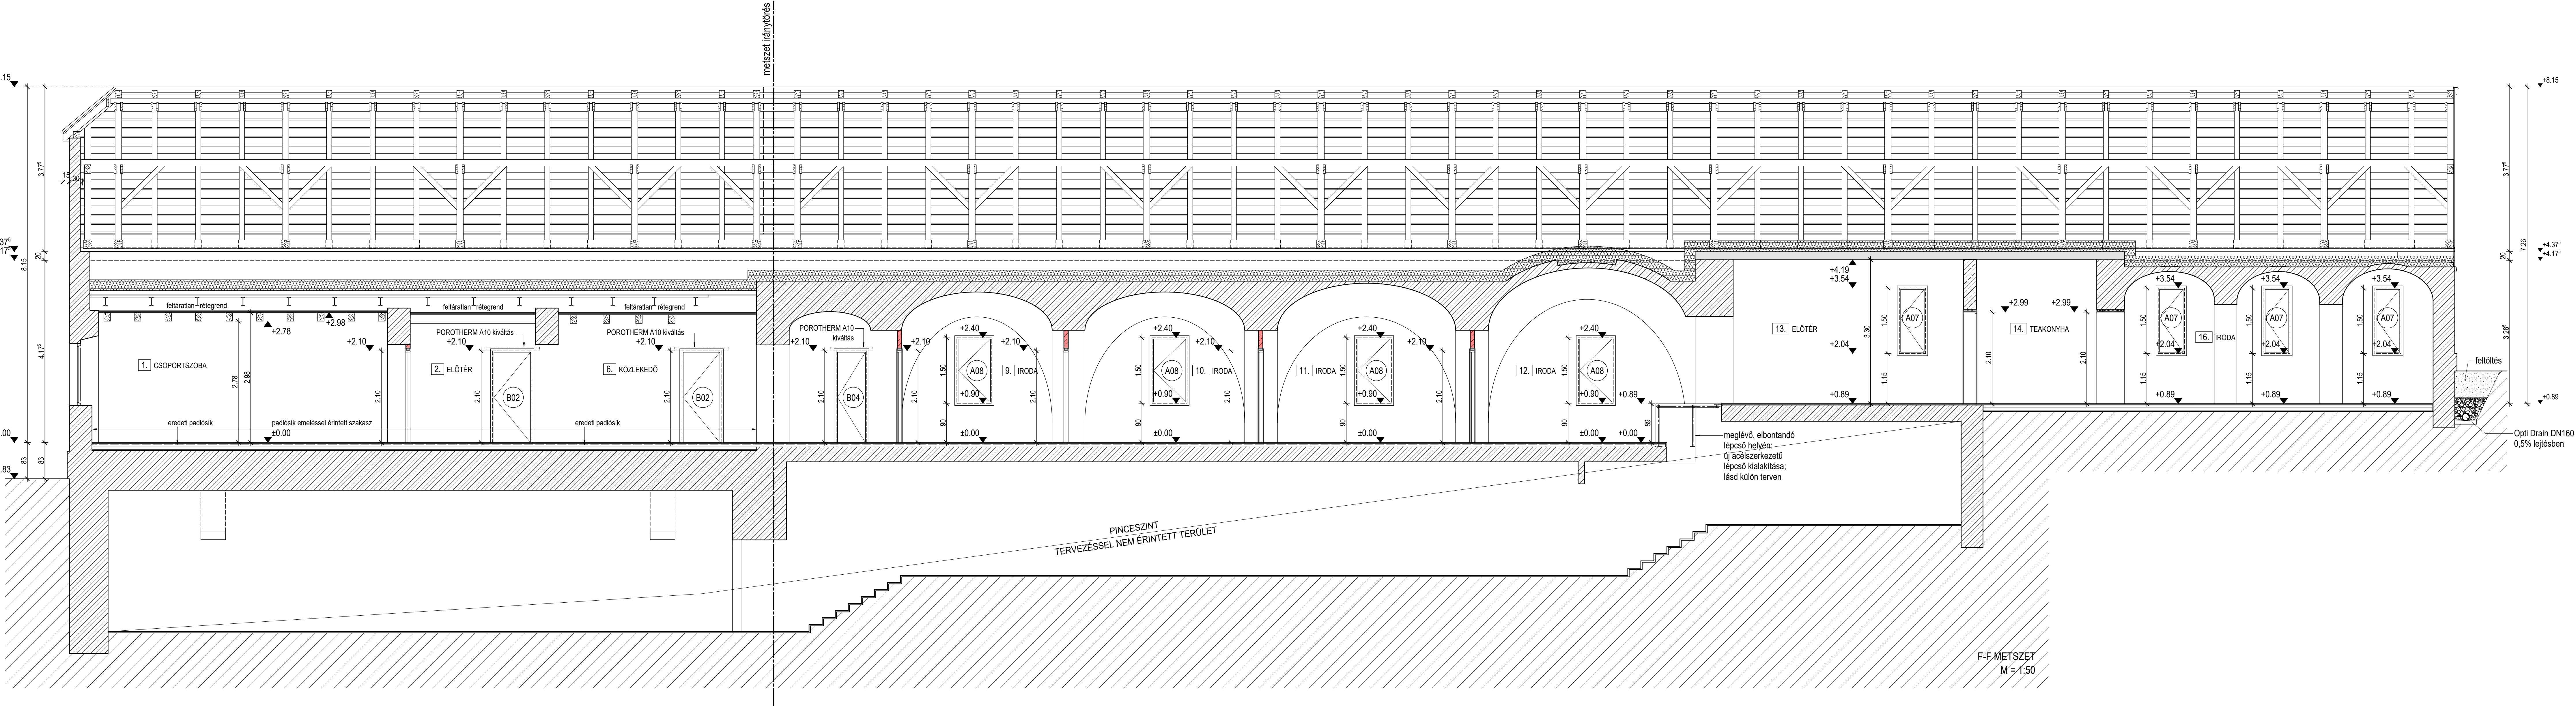


MÉRETEK A HELYSZÍNEN ELLENŐRIZENDŐK!
AZ ÉPÍTÉSI HELYEN A TERVET EREDETI MÉRETBEN,
PAPÍRRA NYOMTATVA KELL HASZNÁLNI!
KICSINYÍTETT VÁLTOZAT HASZNÁLATA TILOS!

4.	
3.	
2.	
1.	
MÓD. DATUM	
TERVEZŐ:	
ÉPÍTETTŐ:	CST MÉRNÖK KFT. 2030 Érd, Facélia utca 39. tel: (1) 242 39 00; (1) 453 24 82 fax: (1) 439 04 80 email: csp.ar@ad@gmail.com
ENGEDELYEZÉSI TERV TERVEZŐJE:	SZENTENDRE VÁROS ÖNKORMÁNYZATA 2000 Szentendre, Városház tér 3.
DMS ÉPÍTÉSZMŰTEREM KFT. Szentendre Denes György	
ÉPÍTÉSZ TERVEZŐ:	ÉPÍTÉSZ TERVEZŐ:
Turi Gábor BEK 01-2284 E STATIKUS VEZETŐTERVEZŐ:	Csepely Péter BEK 01-2887 E2 STATIKUS TERVEZŐ:
Facskó Gergely MMK 01-6105 T ÉPÍTÉSZ MUNKATÁRS:	Csepely Péter MMK 13-6480 TE STATIKUS MUNKATÁRS:
Barcsi Vanda	
ÉPÜLETGÉPÉSZ TERVEZŐ:	ÉPÜLETVILÁGMOSZAGI TERVEZŐ:
Csepely Zoltán MMK G-01-10164	Fekete Norbert MMK V-Vn-01-16019
TERVFAJTA:	
KIVITELI TERV ÉPÍTÉSZET	
LÉTESÍTMÉNY:	
Családsegítő és Gyermekezői Szolgálat 2000 Szentendre, Bajcsy-Zsilinszky utca 3.	
MEGLÉVŐ ÉPÜLET RÉSZELEGES ÁTALAKÍTÁSA, REKONSTRUKCIÓJA	
RAJZ MEGNEVEZÉSE:	F-F METSZET
LÉPTÉK: M = 1:50	RAJZSZÁM: E-04.6
DATUM: 2023. február	

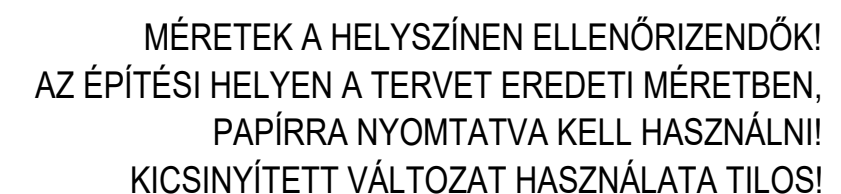


... 1 - - - 400 / 504 / 0.05...01

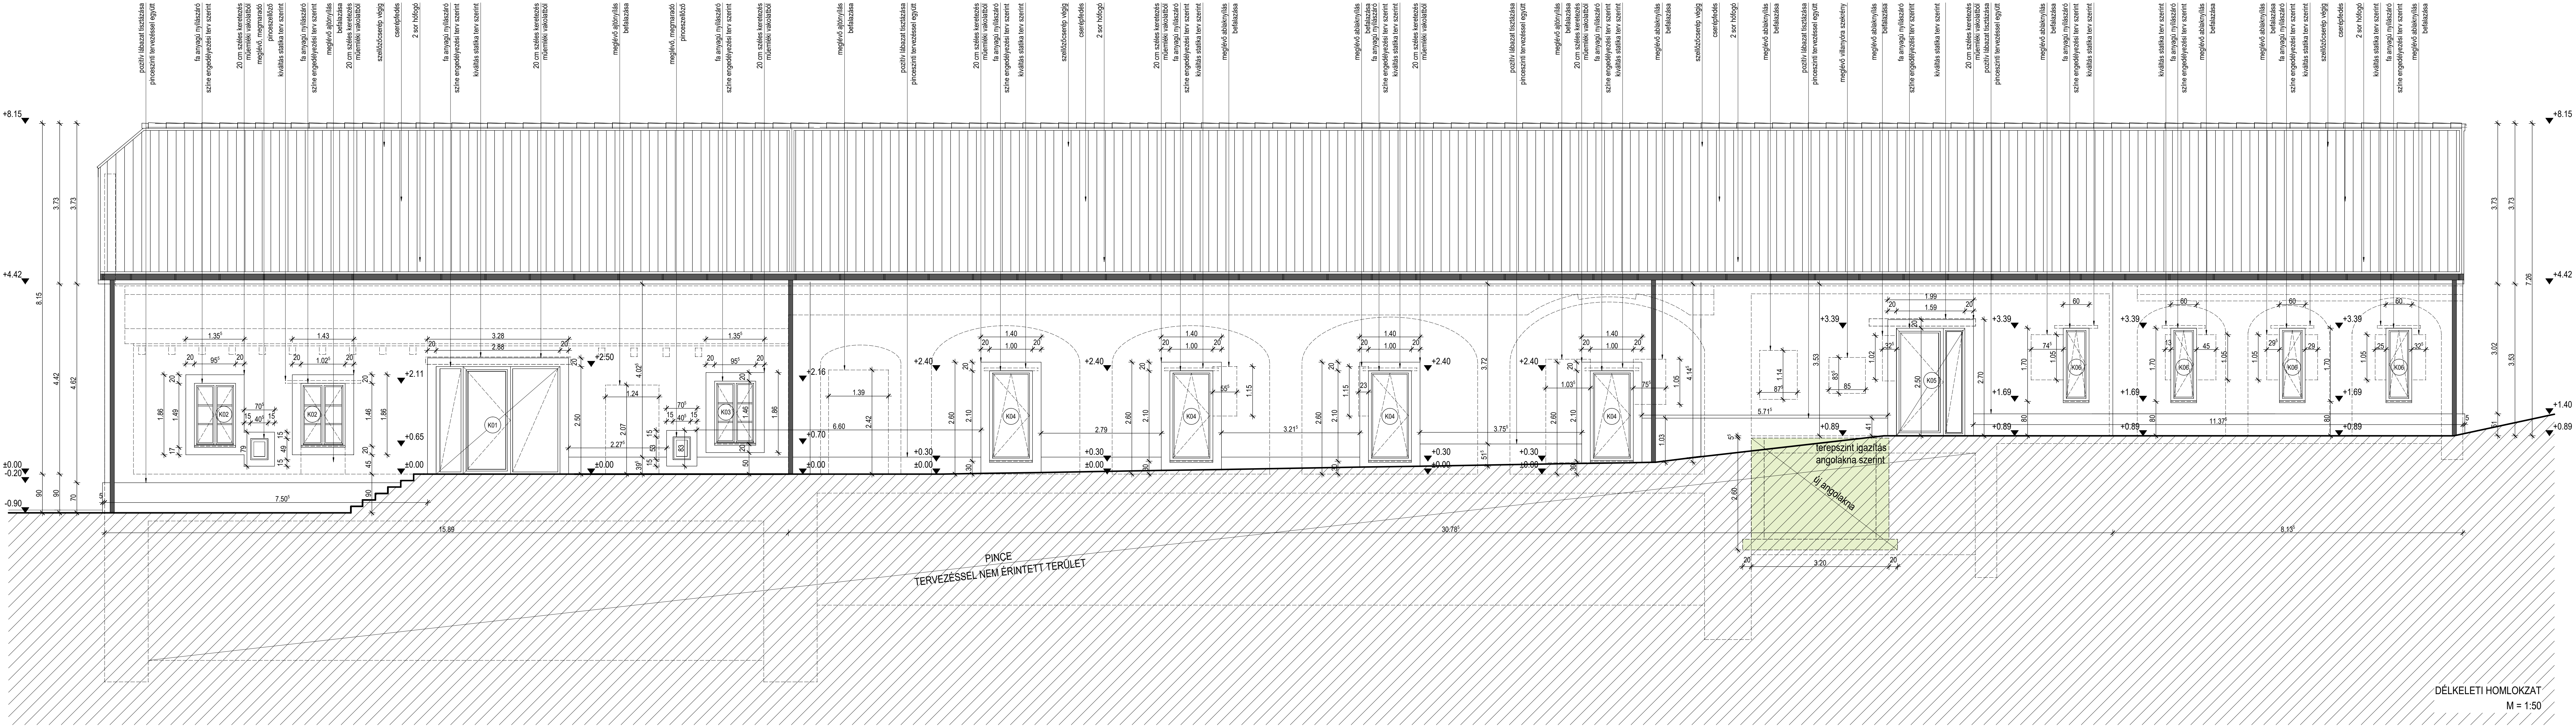

DÉLKELETI HOMLOKZAT
M = 1:50


MÉRETEK A HELYSZÍNEN ELLENŐRIZENDŐK!
AZ ÉPÍTÉSI HELYEN A TERTV EREDETI MÉRETBN,
PAPÍRRA NYOMTATVA KELL HASZNÁLNI!
KICSINYÍTETT VÁLTOZAT HASZNÁLATA TILOS!

±0.00 = 109.60 mBf = Fsz.Pv.	
4.	
3.	
2.	
1.	
MÓD. DATUM	
TERVEZŐ:	
ÉPÍTETTŐ:	SZENTENDRE VÁROS ONKORMÁNYZATA 2000 Szentendre, Városház utca 3.
ENGEDELYEZÉSI TERV TERVEZŐJE: DNS ÉPÍTÉSZMŰTEREM KFT., Szentendre Dienes György	
ÉPÍTÉSZ TERVEZŐ:	ÉPÍTÉSZ TERVEZŐ:
Turi Gábor BEK 01-2284 E STATIKUS VEZETŐTERVEZŐ:	Csepely Péter BEK 01-2857 E2 STATIKUS TERVEZŐ:
Facsó Gergely MMK 01-6105 T ÉPÍTÉSZ MUNKATÁRS:	Csepely Péter MMK 13-6480 TE STATIKUS MUNKATÁRS:
Barcsi Vanda ÉPÜLETGÉPÉSZ TERVEZŐ:	ÉPÜLETVILÁGOSÁGI TERVEZŐ:
Csepely Zoltán MMK 01-10164 TERVÍJÁTA:	Fekete Norbert MMK V-01-16019
KIVITELI TERV ÉPÍTÉSZET	
LÉTESÍTMÉNY:	
CSALÁDSEGÍTŐ ÉS GYERMEKJÓLÉTI SZOLGÁLAT 2000 Szentendre, Bajcsy-Zsilinszky utca 3.	
MEGLÉVŐ ÉPÜLET RÉSZELEGES ÁTALAKÍTÁSA, REKONSTRUKCIÓJA	
RAJZ MEGNEVEZÉSE:	
DÉLKELETI HOMLOKZAT (UDVAR FELŐLI)	
LÉPTÉK: M = 1:50	RAJZSZÁM: E-08
DATUM: 2023. február	

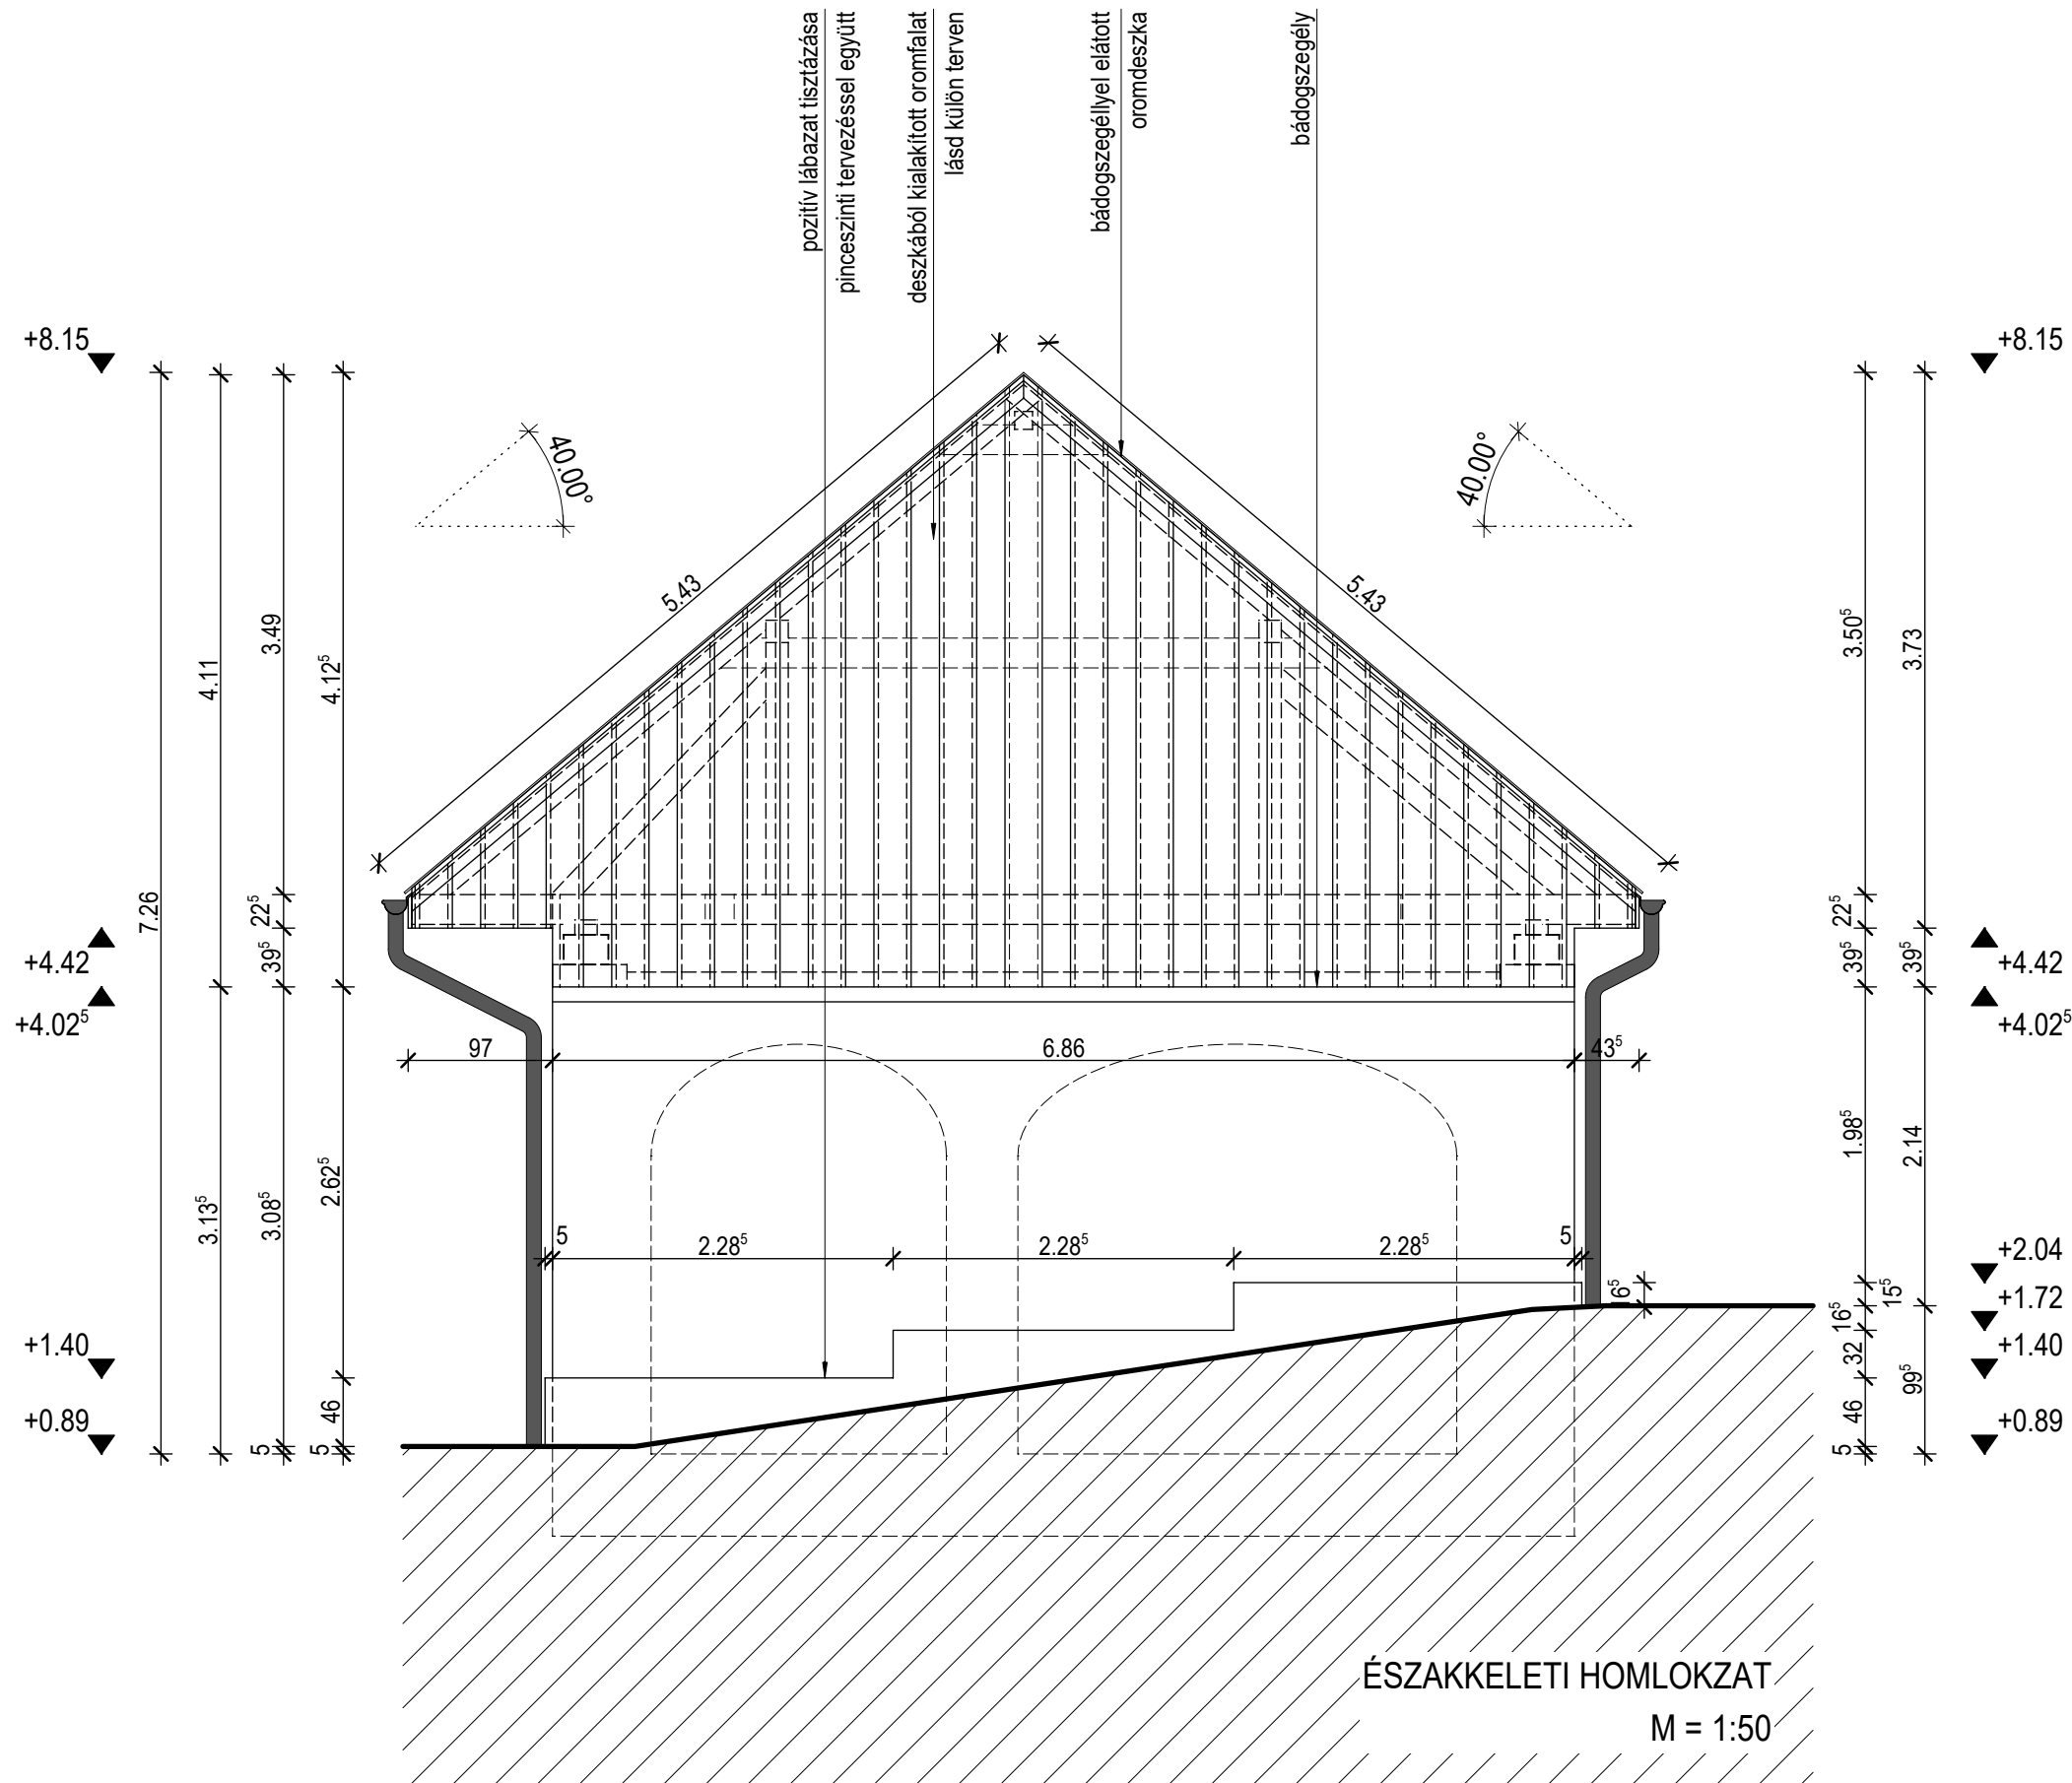

MÉRETEK A HELYSZÍNEEN ELLENŐRIZENDŐK!
AZ ÉPÍTÉSI HELYEN A TERVET EREDETI MÉRETBEN,
PAPÍRRA NYOMTATVA KELL HASZNÁLNI!
KICSINÝÍTETT VÁLTOZAT HASZNÁLATA TILOS!

4.		
3.		
2.		
1.		
MÓD.	DÁTUM	
TERVEZŐ:		
CST MÉRNÖK KKT. 2030 Érd, Facélia utca 39. tel: (1) 242 39 00; (1) 453 24 82 fax: (1) 439 04 80 email: csp.artrad@gmail.com		
ÉPÍTETŐ:		
SZENTENDRE VÁROS ÖNKORMÁNYZATA 2000 Szentendre, Városház tér 3.		
ENGEDÉLYEZÉSI TERV TERVEZŐJE:		
DNS-ÉPÍTÉSZMŰTEREM KFT, Szentendre Dénes György		
ÉPÍTÉSZ TERVEZŐ:		ÉPÍTÉSZ TERVEZŐ:
Turi Gábor BÉK 01-2264 É		Csepely Péter BÉK 01-2857 É2
STATIKUS VEZETŐTERVEZŐ:		STATIKUS TERVEZŐ:
Facskó Gergely MMK 01-6105 T		Csepely Péter MMK 13-6480 TÉ
ÉPÍTÉSZ MUNKATÁRS:		STATIKUS MUNKATÁRS:
Barcsi Vanda		
ÉPÜLETGÉPÉSZ TERVEZŐ:		ÉPÜLETVILLAMOSSÁGI TERVEZŐ:
Csepely Zoltán MMK G-01-10164		Fekete Norbert MMK V-Vn-01-16019
TERVFAJTA:		
KIVITELI TERV ÉPÍTÉSZET		
LÉTESÍTMÉNY:		
CSALÁDSEGÍTŐ ÉS GYERMEKJÓLÉTI SZOLGÁLAT 2000 Szentendre, Bajcsy-Zsilinszky utca 3. MEGLÉVŐ ÉPÜLET RÉSZLEGES ÁTALAKÍTÁSA, REKONSTRUKCIÓJA		
RAJZ MEGNEVEZÉSE:		
ÉSZAKKELETI HOMLOKZAT (HÁTSÓ RÖVID)		
LÉPTÉK:		RAJZSZÁM:
M = 1:50		
DÁTUM:		
2023. február		E-07

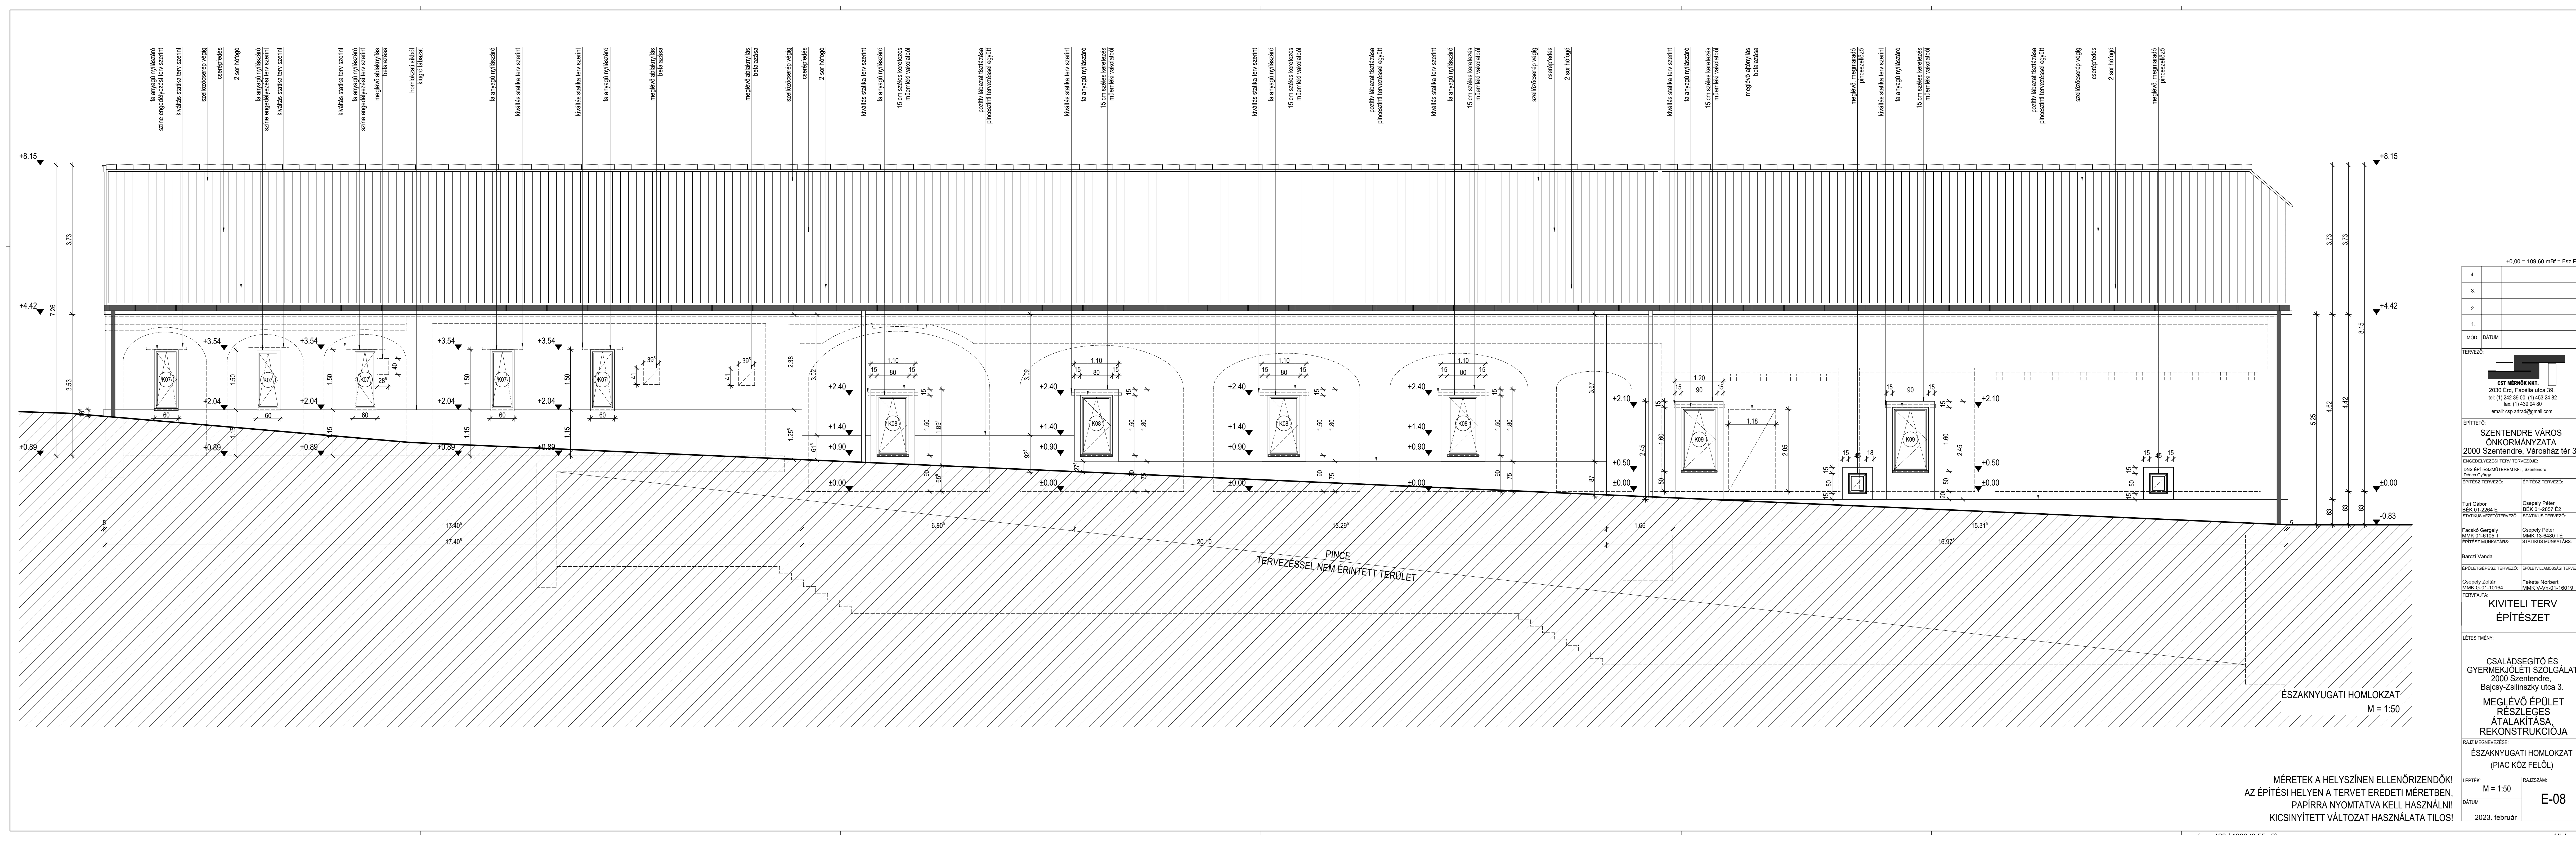

MÉRETEK A HELYSZÍNEK ELLENŐRIZENDŐK!
AZ ÉPÍTÉSI HELYEN A TERTV EREDETI MÉRETBEN,
PAPÍRRA NYOMTATVA KELL HASZNÁLNI!
KICSINYÍTETT VÁLTOZAT HASZNÁLATA TILOS!

4.

3.

2.

1.

MÓD. DATUM

TERVEZŐ:

CST MÉRNÖV. KFT.

2030 Érd, Facilita utca 39.

tel: (1) 242 39 00; (1) 453 24 82

fax: (1) 439 04 80

email: csp.ar@ad@gmail.com

ÉPÍTETTŐ:

SZENTENDRE VÁROS
ÖNKORMÁNYZATA
2000 Szentendre, Városház tér 3.

ENGEDELYEZÉSI TERV TERVEZŐJE:

DMS ÉPÍTÉSZMŰTEREM KFT., Szentendre

Dienes György

ÉPÍTÉSZ TERVEZŐ:

ÉPÍTÉSZ TERVEZŐ:

Turi Gábor
BEK 01-2284 E

Csepely Péter
BEK 01-2857 E2

STATIKUS VEZETŐTERVEZŐ:

STATIKUS TERVEZŐ:

Facskó Gergely
MMK 01-6105 T

Csepely Péter
MMK 13-6480 TE

ÉPÍTÉSZ MUNKATÁRS:

STATIKUS MUNKATÁRS:

Barcsi Vanda

ÉPÜLETGÉPÉSZ TERVEZŐ:

ÉPÜLETVILÁGOSÁGI TERVEZŐ:

Csepely Zoltán
MMK G-01-10164

Fekete Norbert
MMK V-Vn-01-16019

TERVFAJTA:

KIVITELI TERV
ÉPÍTÉSZET

LÉTESÍTMÉNY:

CSALÁDSEGÍTŐ ÉS
GYERMEKJÓLÉTI SZOLGÁLAT
2000 Szentendre,
Bajcsy-Zsilinszky utca 3.

MEGLÉVŐ ÉPÜLET
RÉSZELEGES
ÁTALAKÍTÁSA,
REKONSTRUKCIÓJA

RAJZ MEGNEVEZÉSE:

ÉSZAKNYUGATI HOMLOKZAT
(PIAC KÖZ FELŐL)

RAJZ MEGNEVEZÉSE:

RAJZSZÁM:

E-08

2023. február