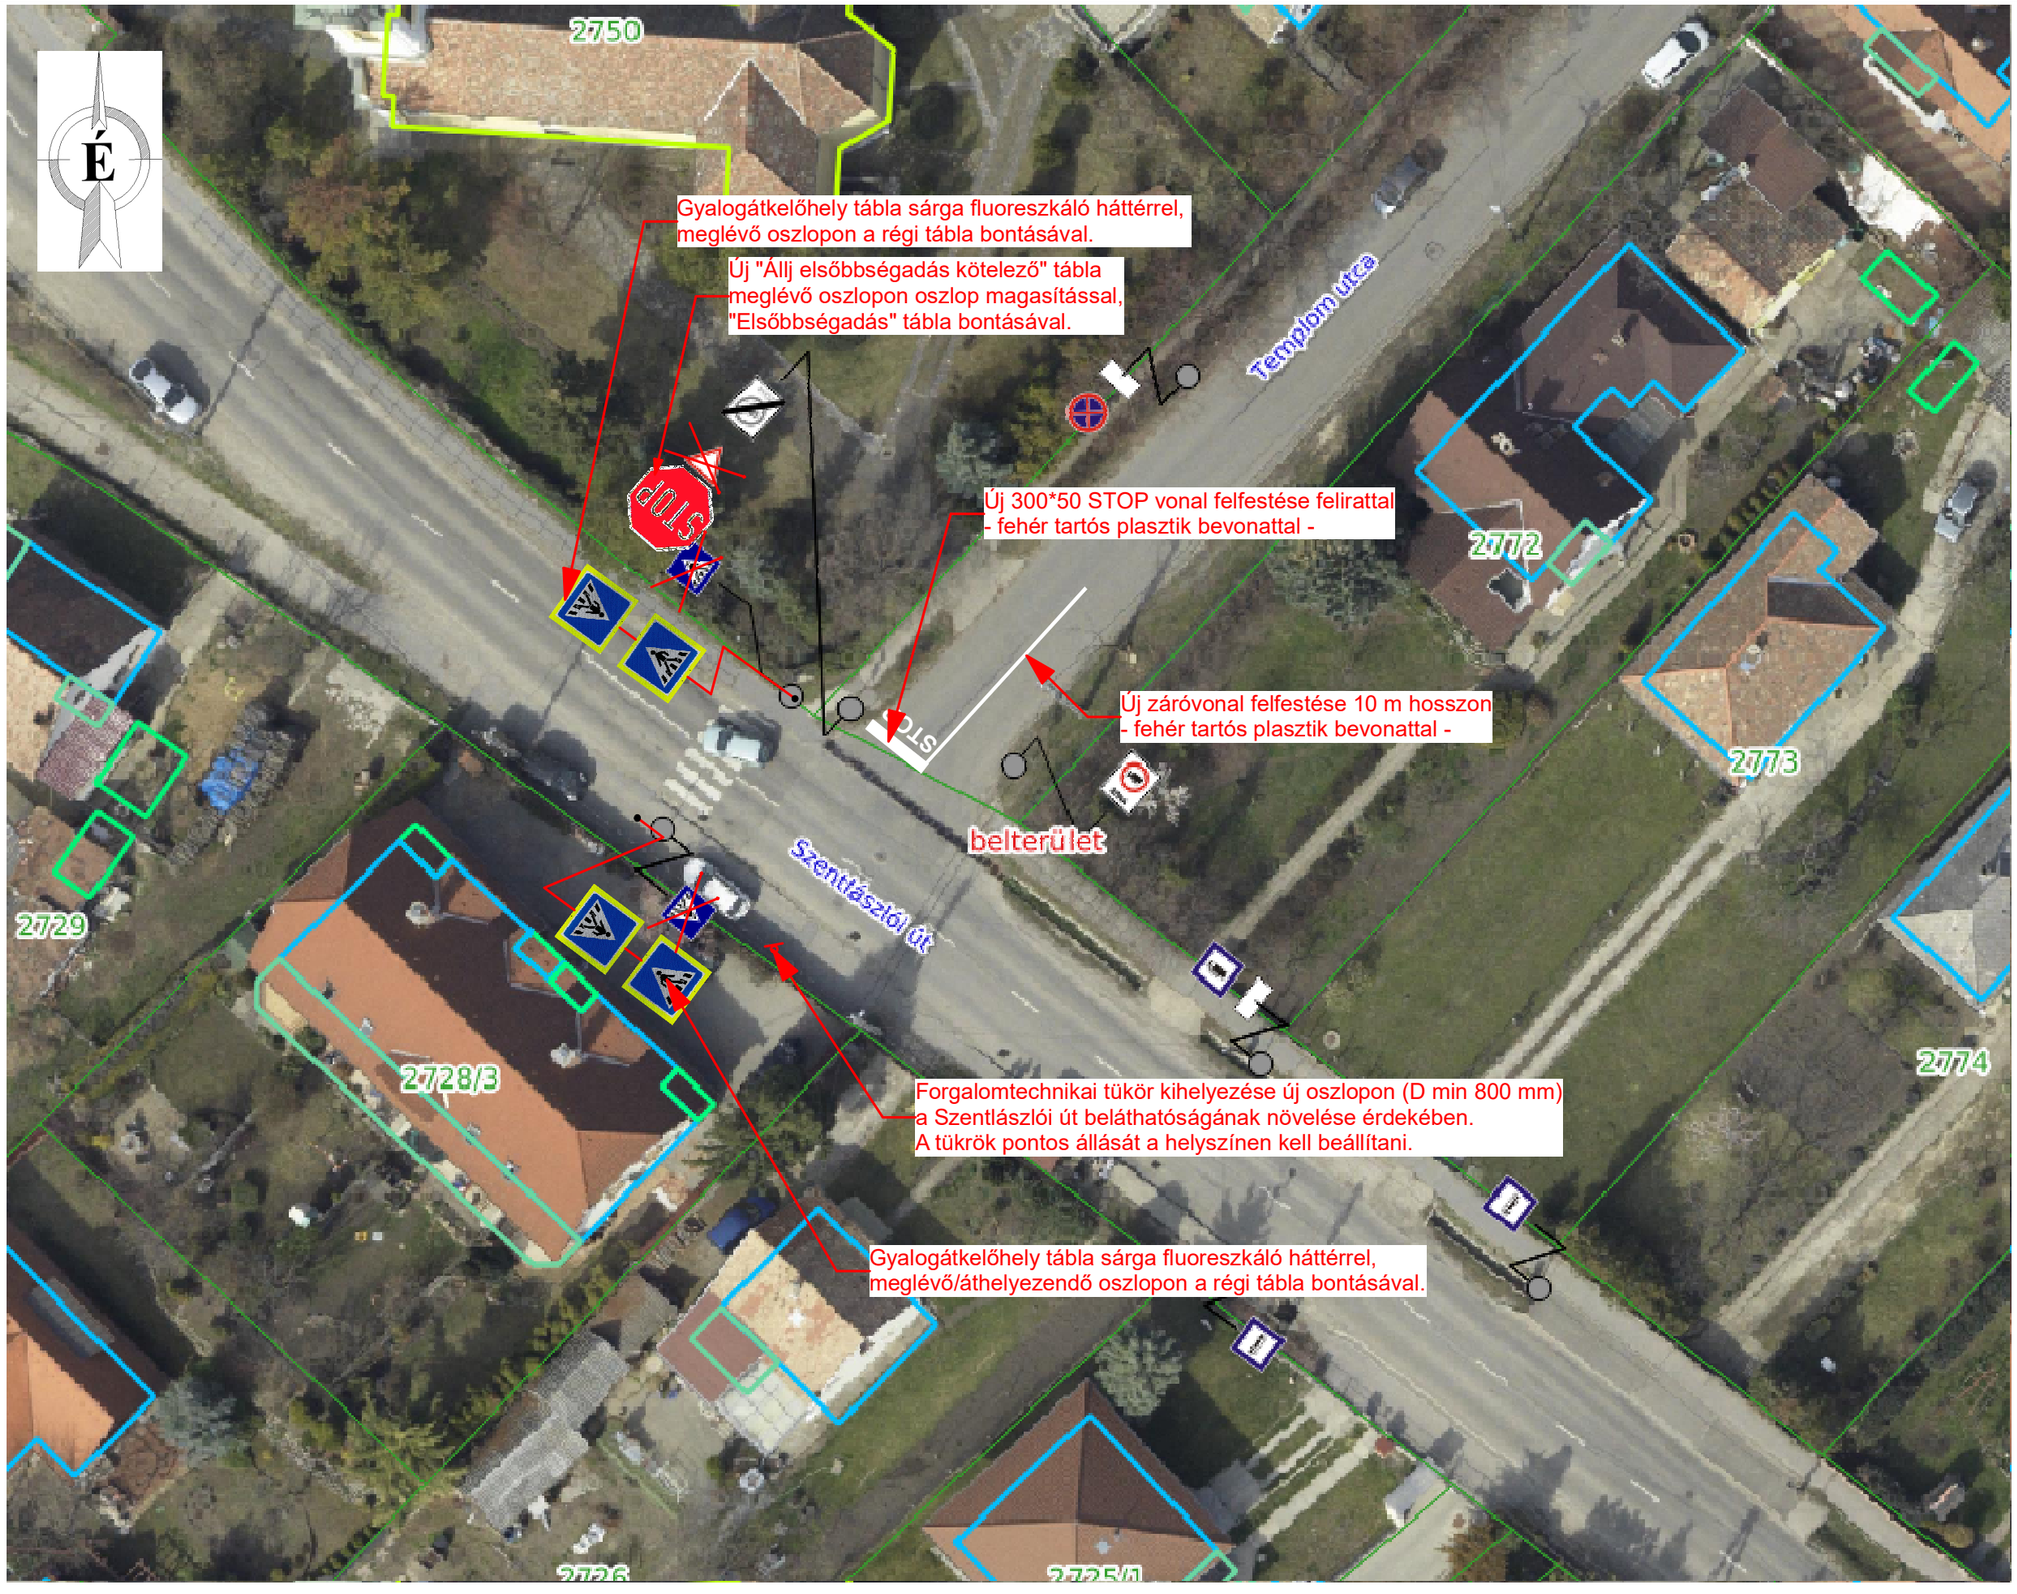


279 Templom utca - Szentlászlói út útcsatlakozás biztonságosabbá tétele