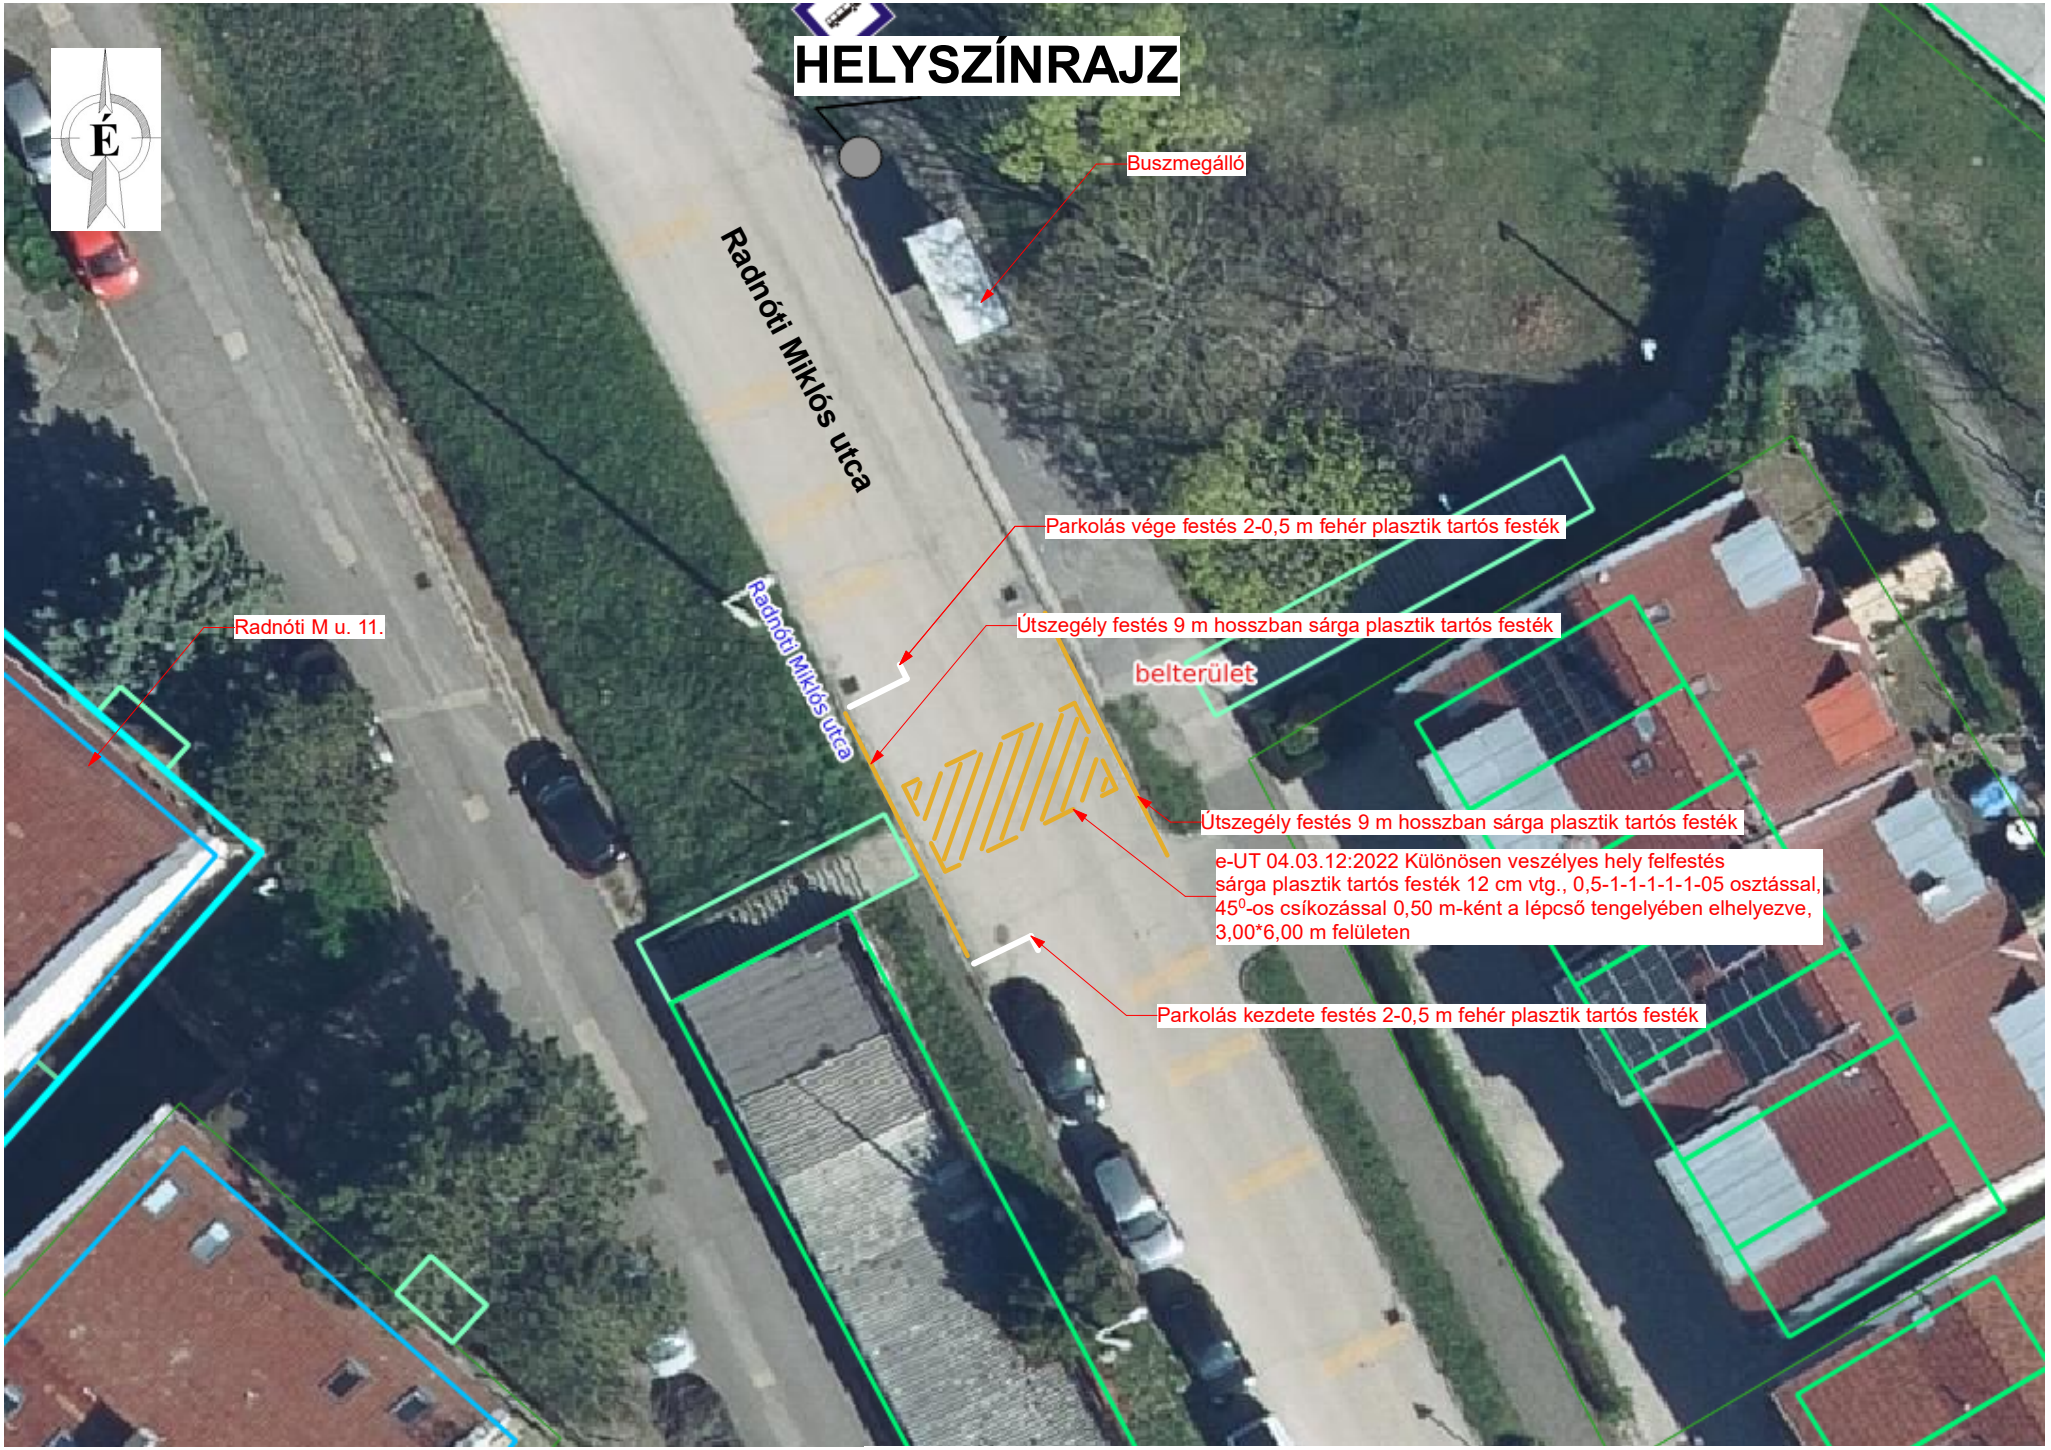

415 Radnóti M utca veszélyes hely kijelölése buszmegállónál