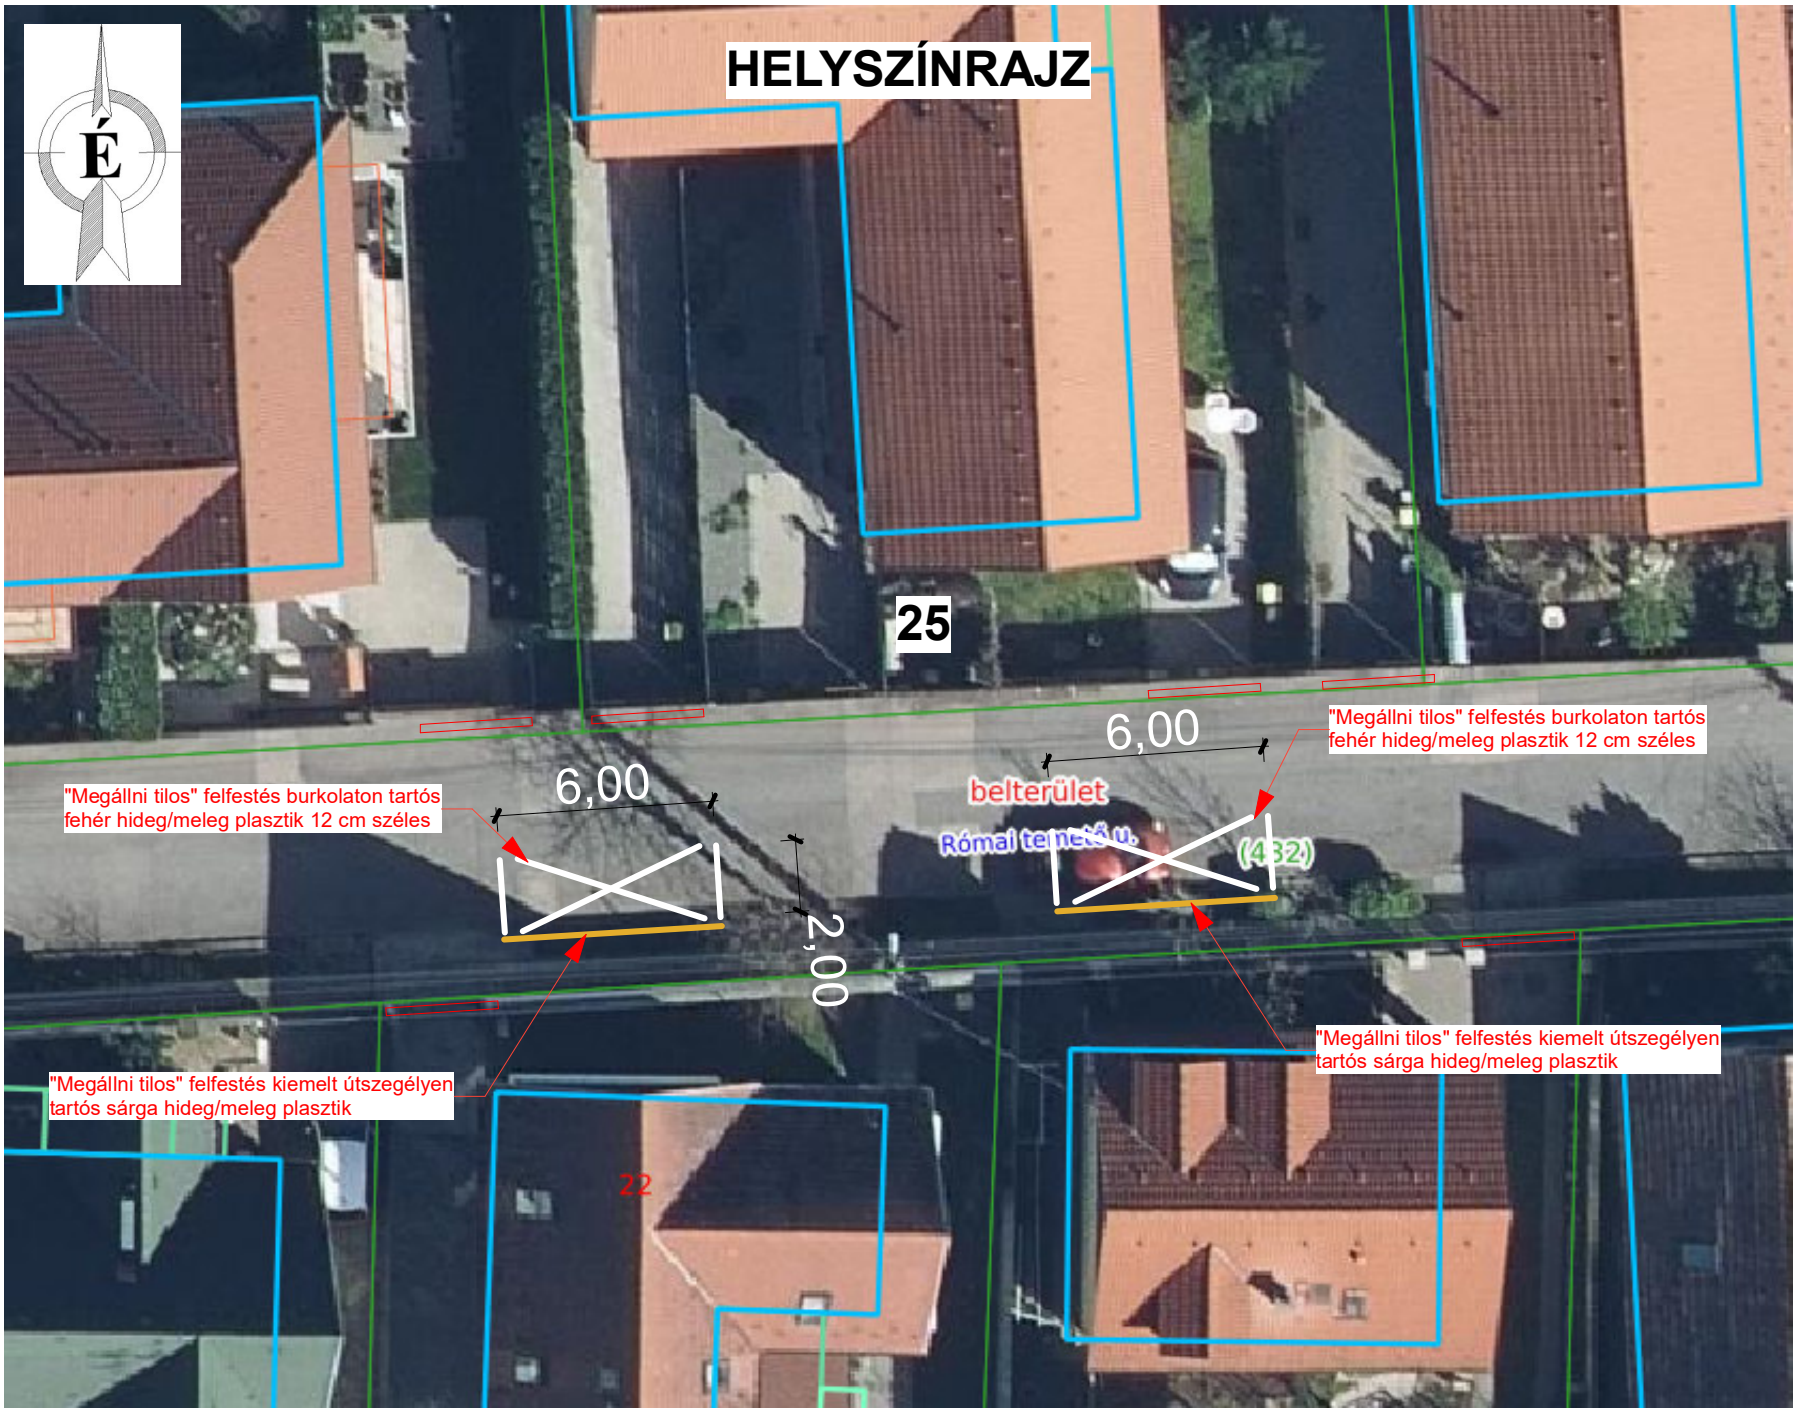


432 Római temető u 25 gk behajtók előtt megállási tilalom